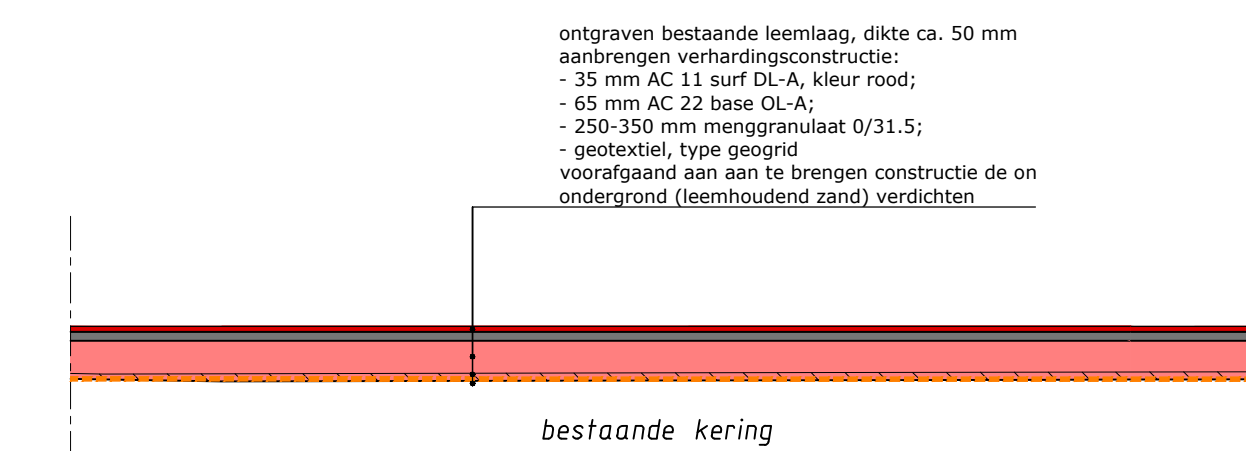
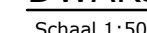
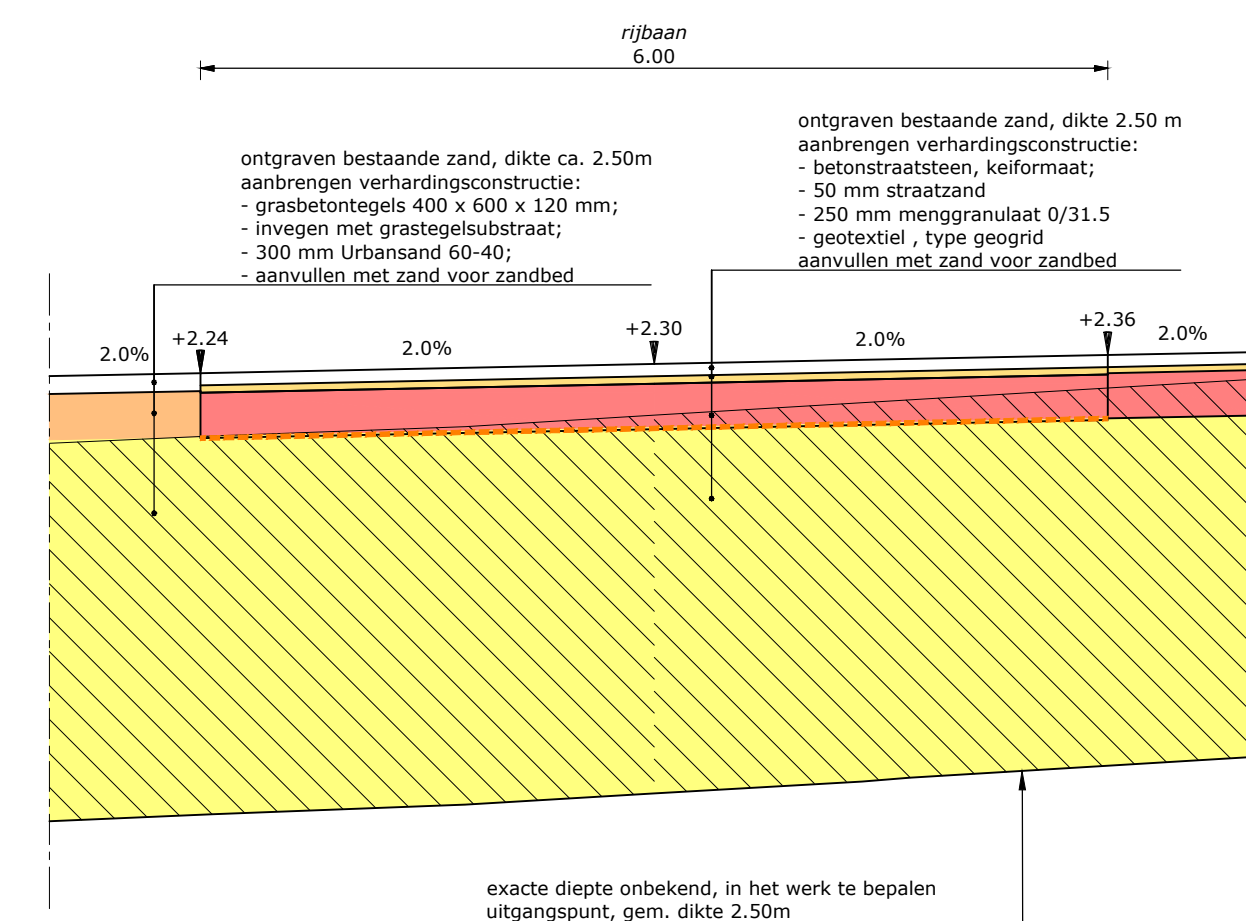
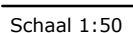
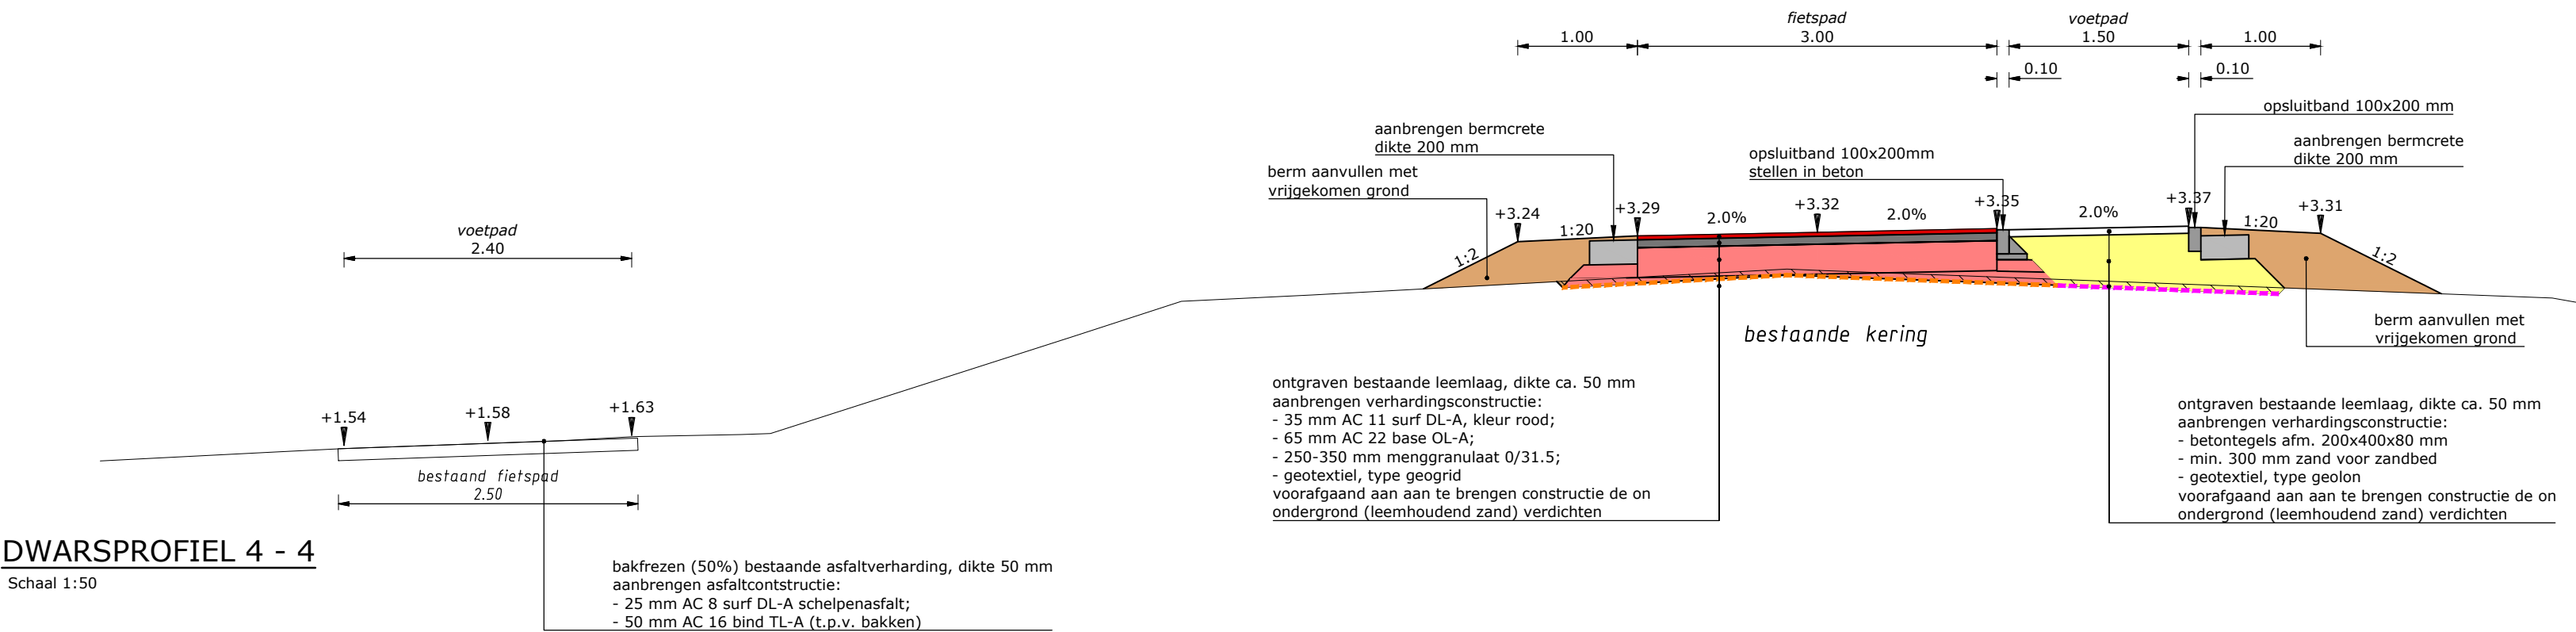
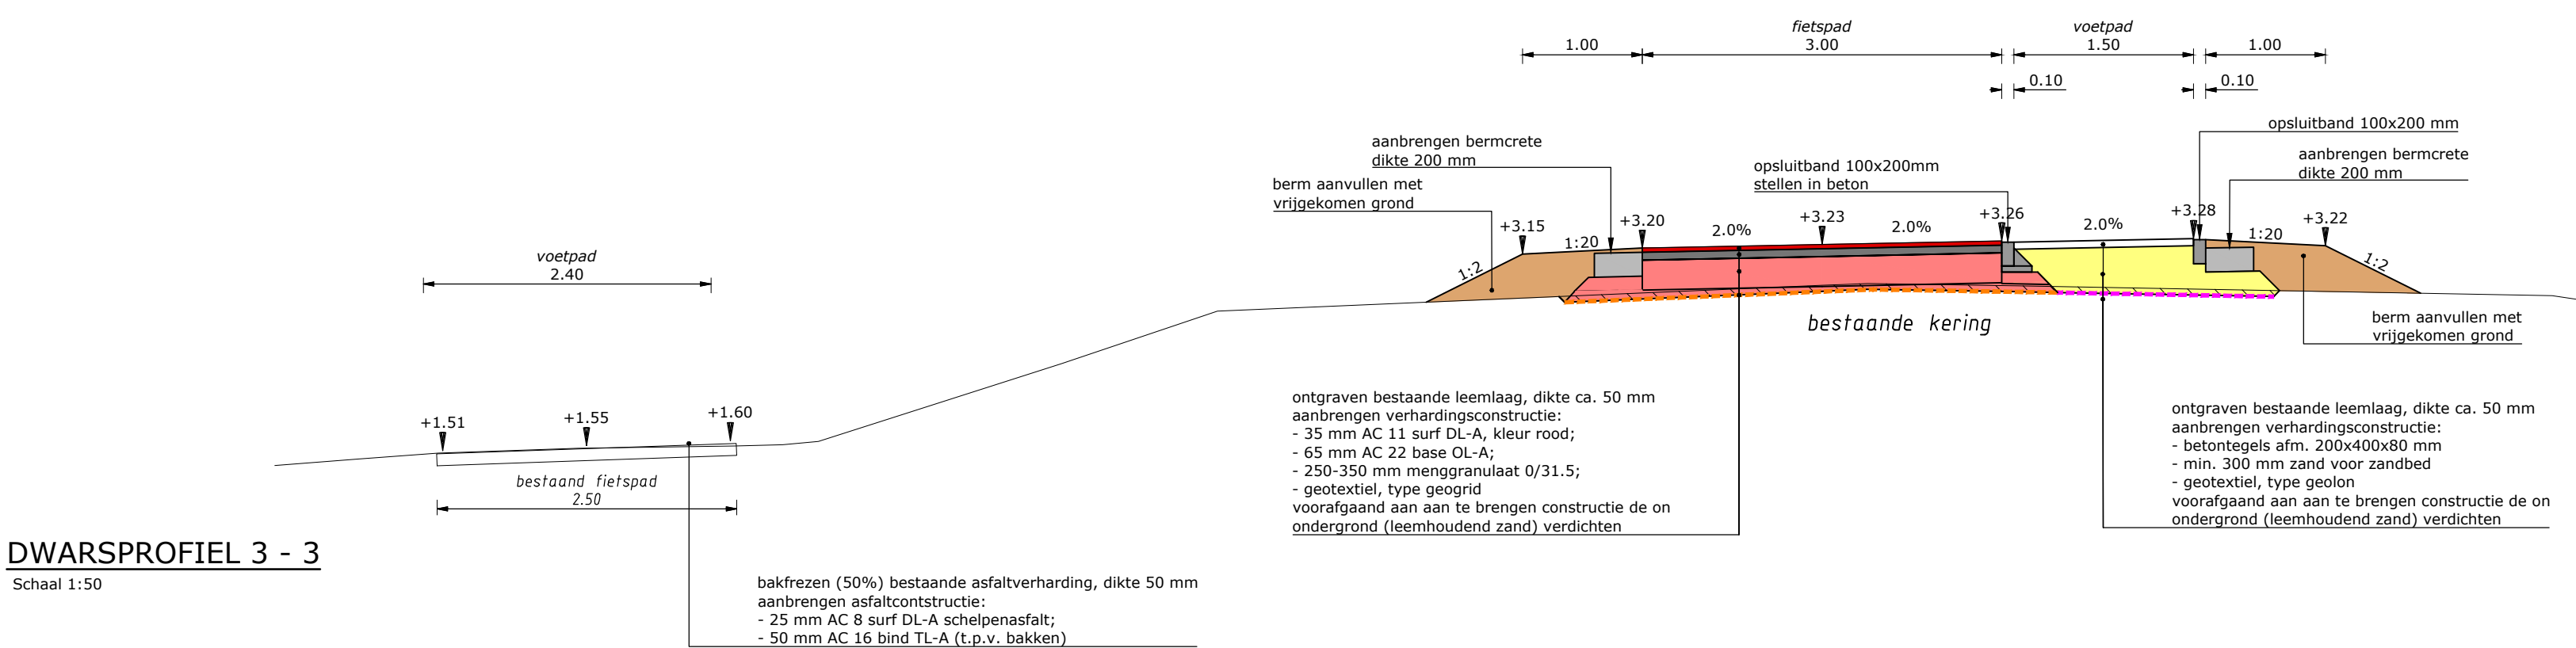
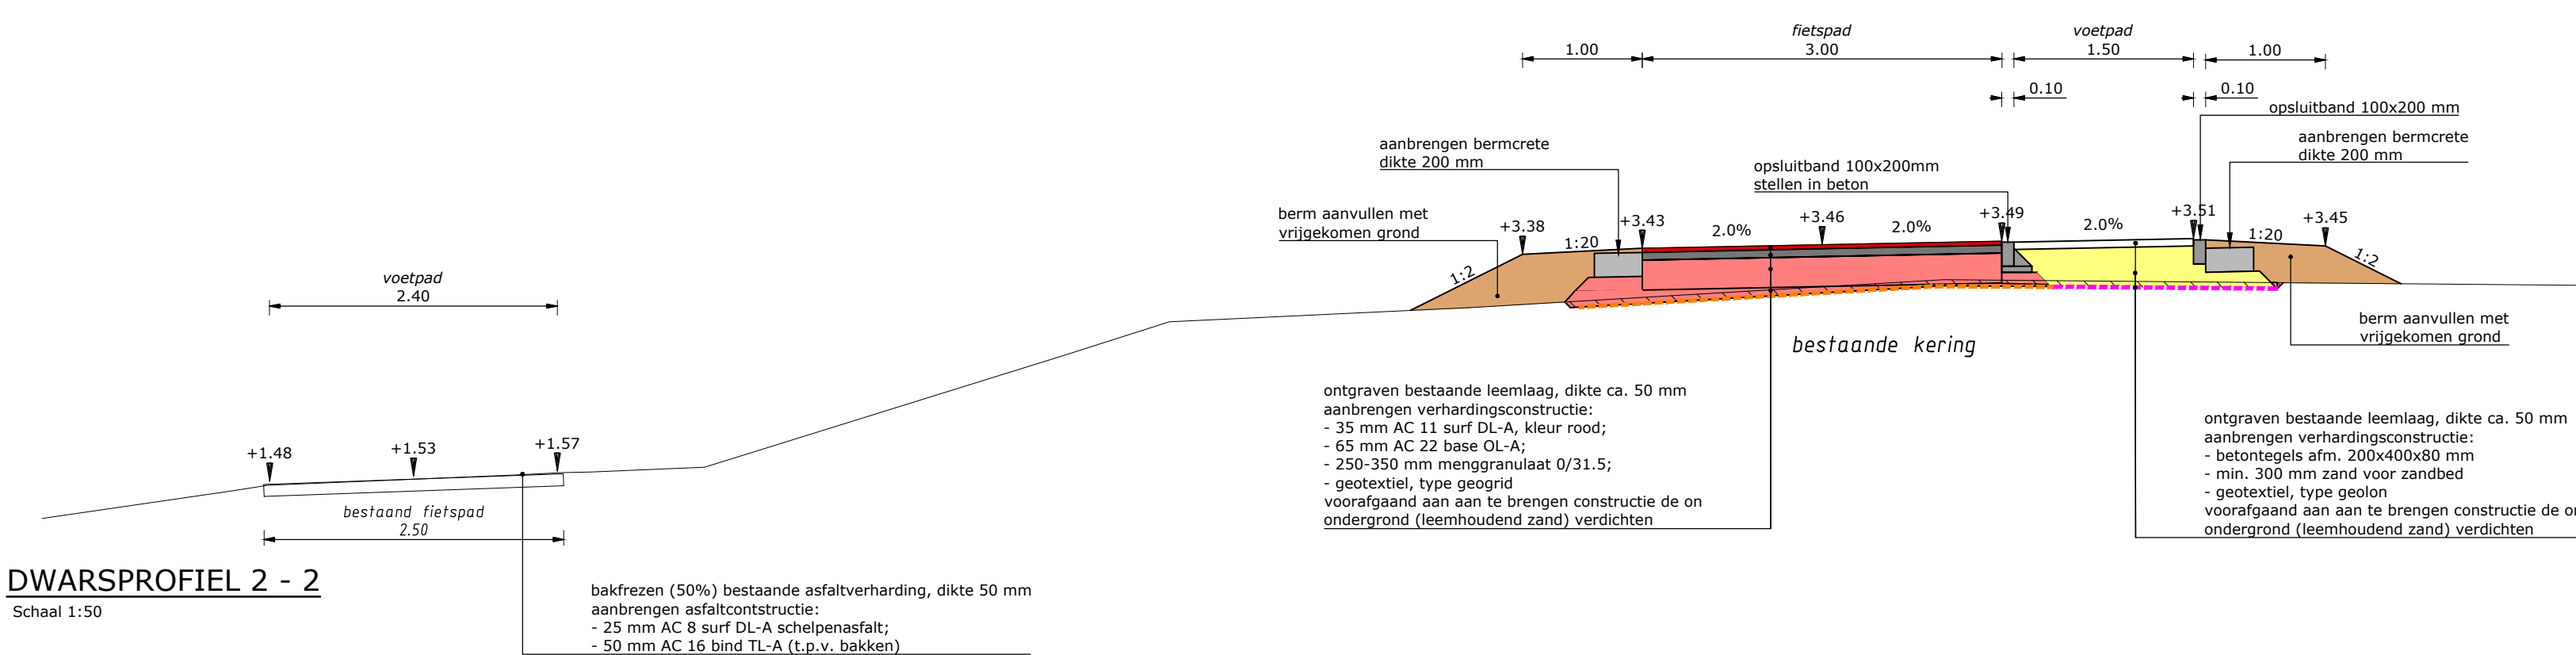


LEGENDA

	ontgraven grond (leemhoudend zand)		aanvullen grond
	aanbrengen zand voor zandbed		geotextiel, type geogrid
	aanbrengen Urbansand 40-60		geotextiel, type geolon

Opmerking:

- * Maatvoering in meters
- * Materiaalmaten in millimeters, tenzij anders aangegeven
- * Hoogtematen in meters t.o.v. N.A.P.

[illegible]

Opdrachtgever:

Gemeente Zeewolde

Project:

**AANLEG FIETSPAD EN PARKEERPLAATS
BERGKWARTIER ZEEWOLDE**

Onderdeel:

Bestek
Dwarsprofielen

Schaal: 1:50

Projectnr: 21107203

Tekeningnr: DP0.

Formaat: A0	Blad: 01 van 01
--------------------	------------------------

Meer waarde aan ruimte



Correspondentieadres hoofdkantoor
Postbus 12 7683 ZG Den Ham

Bezoekadres hoofdkantoor
Dorpsstraat 20 7683 BJ Den Ham

T (0546) 67 88 88
E Info@roelofsgroep.nl

Tevens vestigingen in
 Sneek Steenwijk
 Spijkenisse Veenendaal
 Stadskanaal Weesp