



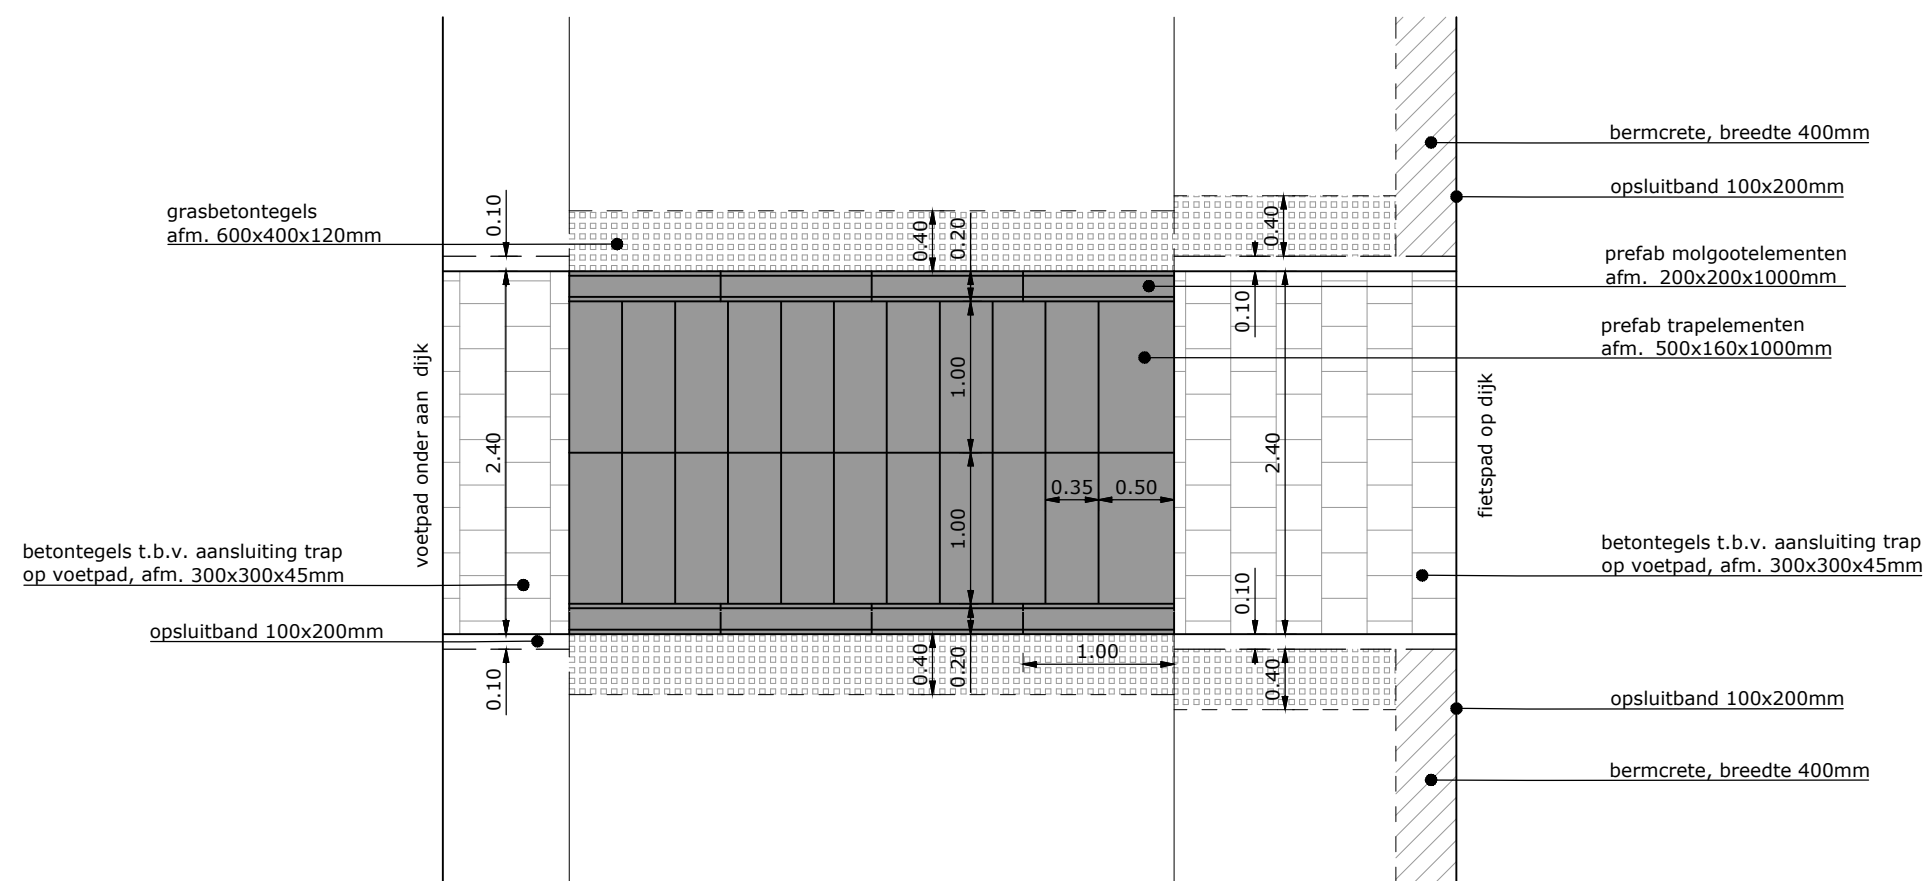


DETAIL 01: PRINCIPE AAN TE LEGGEN TRAP

Schaal 1:50

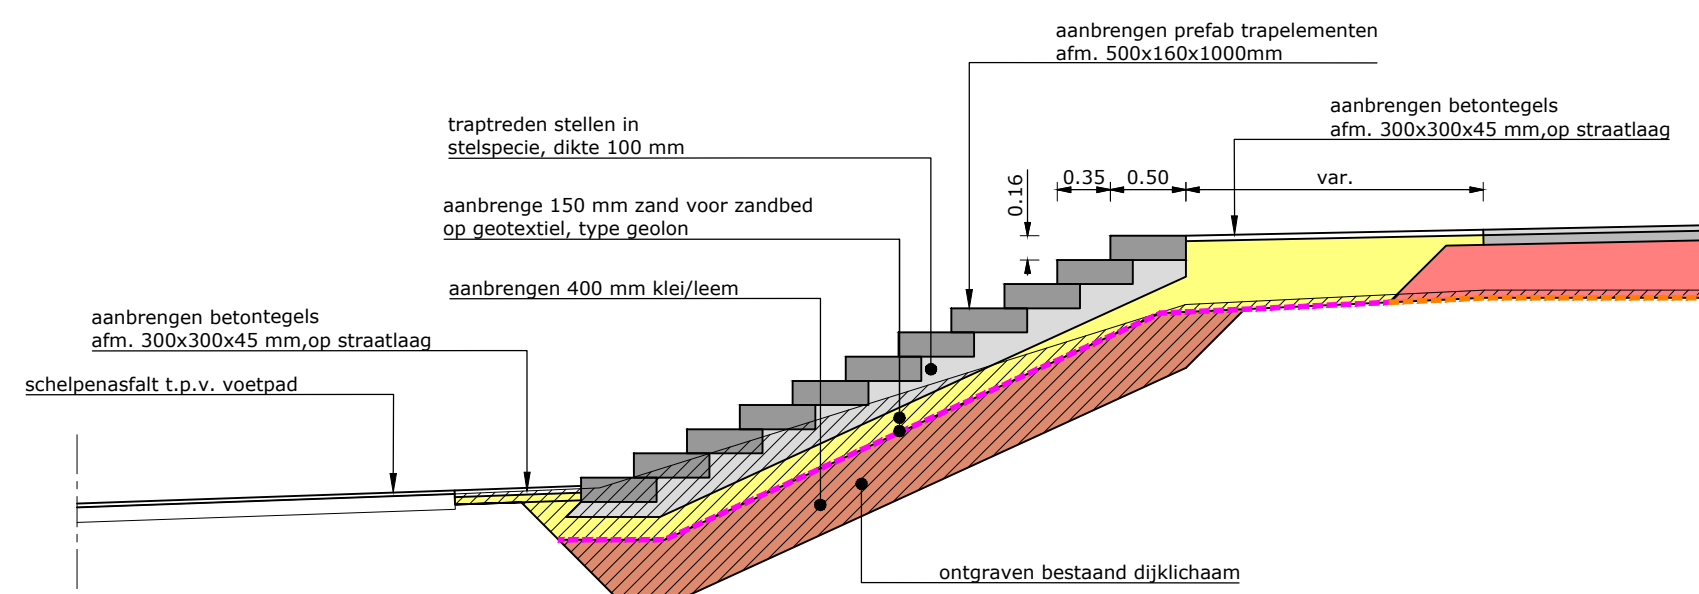


DETAIL 02: DOORSNEDE TRAP

Schaal 1:50

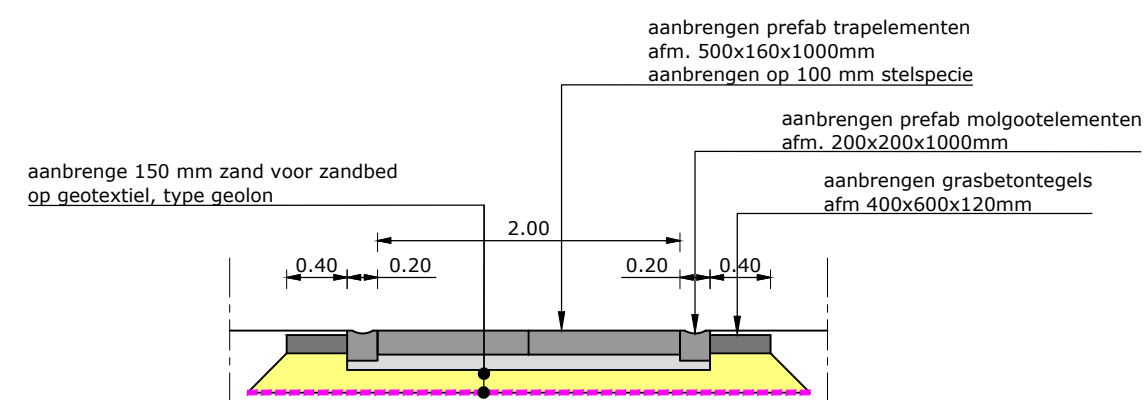


DETAIL 03: DOORSNEDE TRAPTREDE

Schaal 1:50

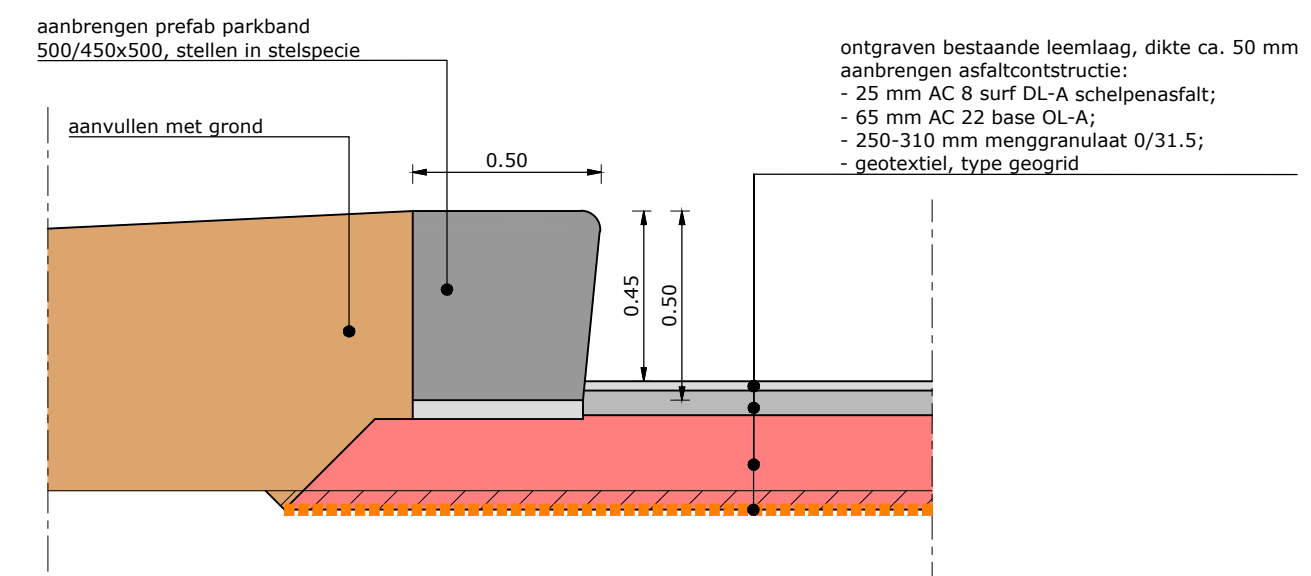

DETAIL 04: PREFAB PARKBAND

Schaal 1:20

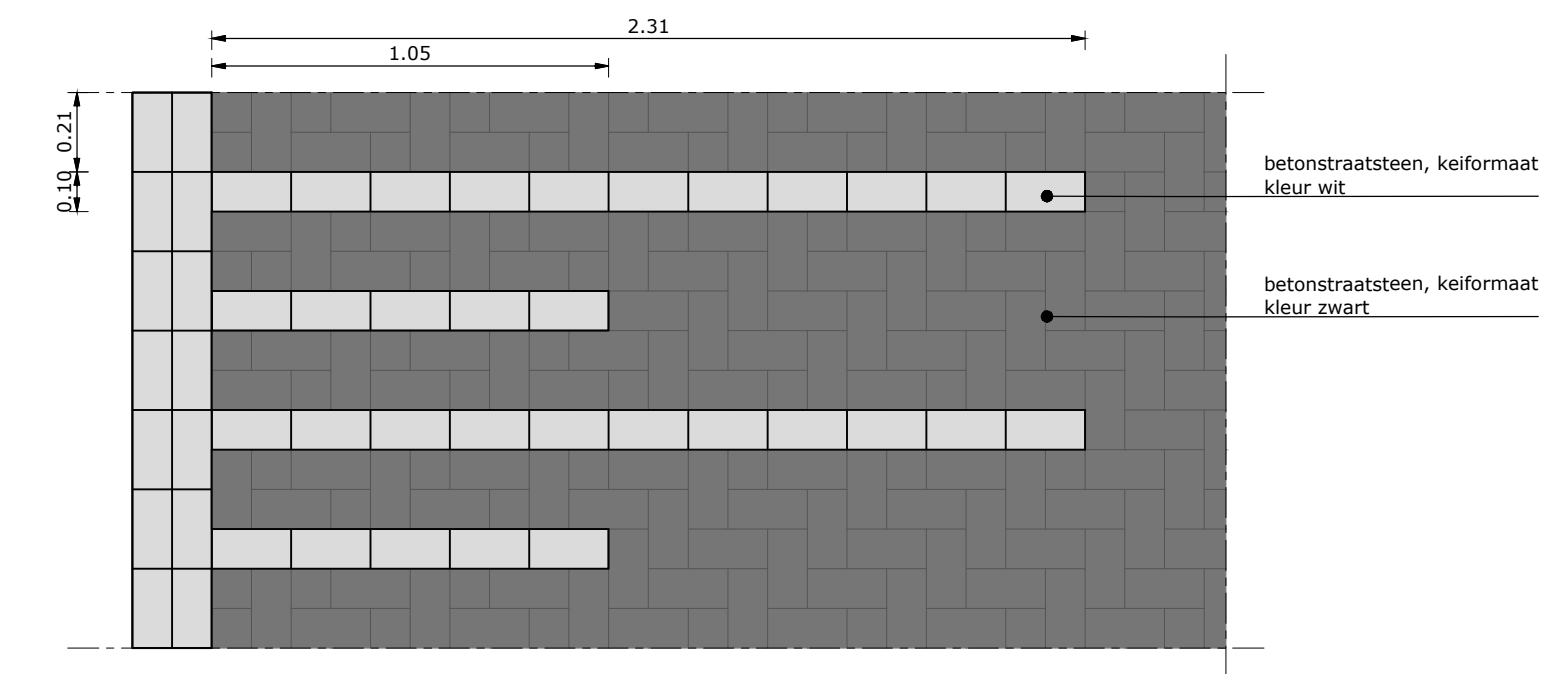

DETAIL 05: TALUDMARKERING

Schaal 1:20

Opmerking:

- * Maatvoering in meters
- * Materiaalmaten in millimeters, tenzij anders aangegeven
- * Hoogtematen in meters t.o.v. N.A.P.

[illegible]

Opdrachtgever:
Gemeente Zeewolde

Project:
**AANLEG FIETSPAD EN PARKEERPLAATS
BERGKWARTIER ZEEWOLDE**

Onderdeel:

Bestek Details



Correspondentieadres hoofdkantoor
Postbus 12 7683 ZG Den Ham

Bezoekadres hoofdkantoor
Dorpsstraat 20 7683 BJ Den Ham

T (0546) 67 88 88
E Info@roelofsgroep.nl

Tevens vestigingen in
Sneek Steenwijk
Spijkenisse Veenendaal
Stadskanaal Weesp

Schaal: 1:50

Projectnr: 21107203

Tekeningnr: DP01

Formaat: A0

Blad: 01 van 01

Meer waarde aan ruimte