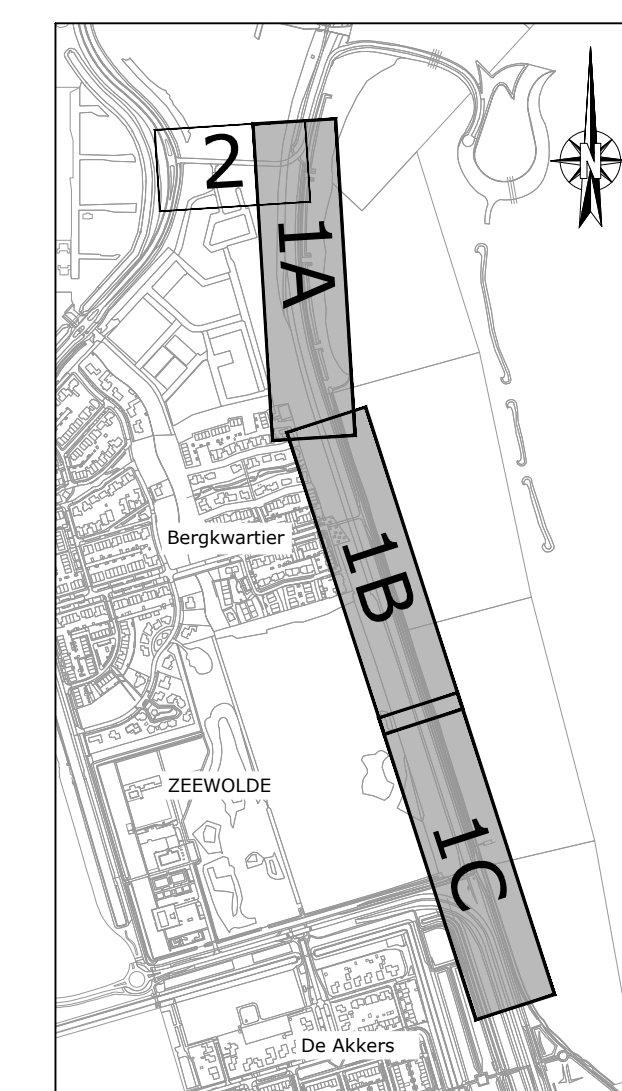


SITUATIE DEEL 1A
schaal 1:500

SITUATIE DEEL 1B
schaal 1:500

SITUATIE DEEL 1C
schaal 1:500

UITSNEDE
schaal 1:200

[illegible]

Opdrachtgever:
Gemeente Zeewolde

Project:
**AANLEG FIETSPAD EN PARKEERPLAATS
 BERGWARTER ZEEWOLDE**

Onderdeel:
**Bestek
 Nieuwe situatie**

Schaal: 1:500 Projectnr: 21072023 Tekeningnr: S101



Correspondentieadres hoofdkantoor
 Postbus 12 7663 CG - Den Ham

Bezoekadres hoofdkantoor
 Dorpsstraat 20 7663 JH - Den Ham

T (0454) 61 61 88 E info@roelofs.nl

Tevens vestigingen in:
 Sneek Steenwijk
 Schiedamschen Waasland
 Weesp

Meer waarde aan ruimte