


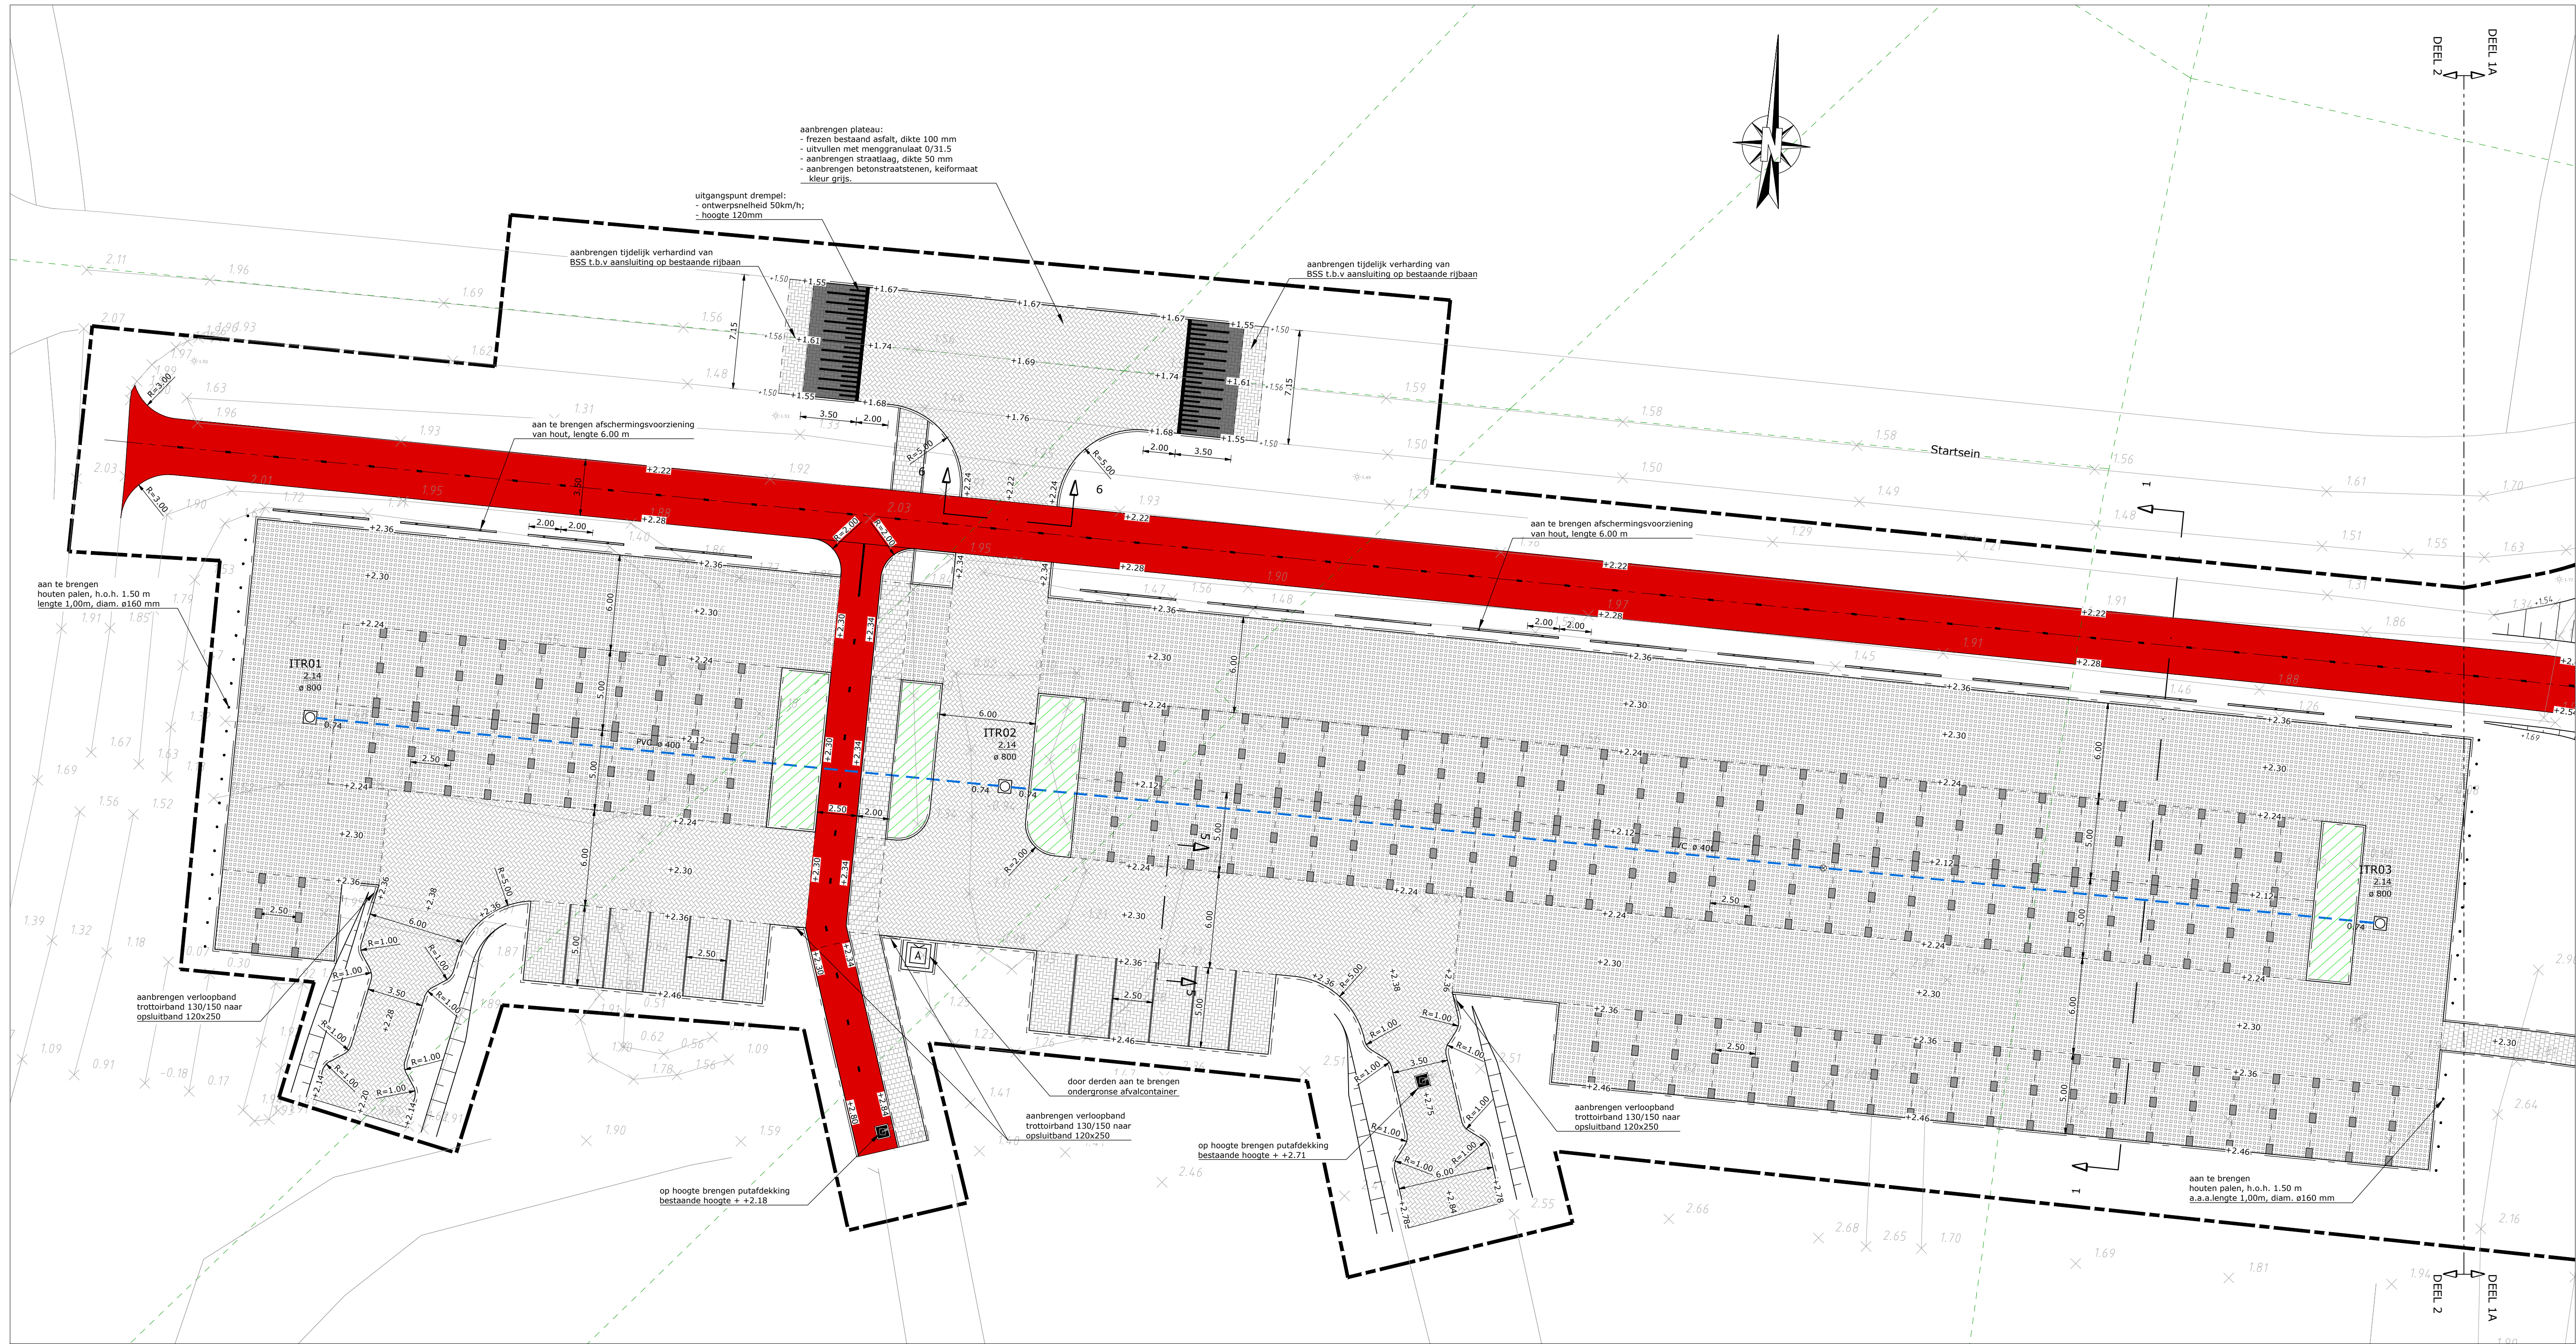

SITUATIE DEEL 2
schaal 1:200


LEGENDA

- werkgrans
- kadastrale grans
- nieuwe as fietspad
- materiaalgrans
- ontgraven bestaande leemlaag, dikte ca. 50 mm
aanbrengen asfaltconstructie:
- 35 mm AC 11 surf DL-A, kleur rood;
- 65 mm AC 22 base OL-A;
- 250-310 mm menggranulaat 0/31.5;
- geotextiel, type geogrid
- ontgraven bestaande leemlaag, dikte ca. 50 mm
aanbrengen asfaltconstructie:
- 35 mm AC 11 surf DL-A, kleur geel;
- 65 mm AC 22 base OL-A;
- 250-310 mm menggranulaat 0/31.5;
- geotextiel, type geogrid
- bakfreen (50%) bestaande asfaltverharding, dikte 50 mm
aanbrengen asfaltconstructie:
- 25 mm AC 8 surf DL-A schelpenasfalt;
- 50 mm AC 16 bind TL-A (t.p.v. bakken)

- ontgraven bestaande leemlaag, dikte ca. 50 mm
aanbrengen asfaltconstructie:
- 25 mm AC 8 surf DL-A schelpenasfalt;
- 65 mm AC 22 base OL-A;
- 250-310 mm menggranulaat 0/31.5;
- geotextiel, type geogrid
- opbreken bestaande asfaltverharding, incl. fundering
- opbreken bestaande betonverharding, incl. fundering
- ontgraven cunet trapveld, dikte ca. 800 mm
aanbrengen asfaltconstructie:
- 25 mm AC 8 surf DL-A, kleur geel;
- 65 mm AC 22 base OL-A;
- 200 mm menggranulaat 0/31.5;
- geotextiel, type geogrid;
- 510 mm zand voor zandbed
- aanbrengen betontegels, afm. 200x400x80 mm in halfsteensverband, mix van:
- kleur Tangenta C (middelgrjs, 50%);
- kleur Tangenta D (antractiet, 25%);
- kleur Tangenta E (lichtgrjs, 25%);
aanbrengen op min. 300 mm zand en geotextiel, type geolon

- aanbrengen betontegels, afm. 300x300x45 mm in halfsteensverband, kleur grjs, aanbrengen op - 300 mm zand voor zandbed.
- aanbrengen betontegels, afm. 300x300x80 mm in halfsteensverband, kleur grjs aanbrengen op - 300 mm zand voor zandbed.
- aanbrengen grasbetontegels, afm. 400x600x120 mm kleur grjs, aanbrengen op - 300 mm Urbansand 40-60.
- aanbrengen betonstraatstenen, keifmaat keperverband, kleur grjs, aanbrengen op:
- 50 mm straatzand;
- 250 mm menggranulaat 0/31.5;
- geotextiel, type geogrid
- aanbrengen betonstraatstenen, keifmaat elleboogverband, kleur grjs aanbrengen op:
- 50 mm straatzand.
- aanbrengen betonstraatstenen, keifmaat elleboogverband, kleur zwart, aanbrengen op:
- 50 mm straatzand;
- uitvullaag van menggranulaat 0/31.5
- aanbrengen trottoirband 130/150x250 mm, kleur grjs
- aanbrengen opsluitband 120x250 mm, kleur grjs
- aanbrengen opsluitband 100x200 mm, kleur grjs

- aanbrengen parkeervakscheiding van betonstraatstenen keifmaat, 1 strek, kleur wit
- aanbrengen parkeervakscheiding van betontegels afm. 400x600x80 mm, kleur grjs
- aanbrengen overgangsconstructie bermcrete, dikte 200 mm
- aanbrengen overgangsconstructie grasbetontegels afm. 400x600x120mm met materiaal, b.o.b. en diameter
- aanbrengen IT-inspectieput incl. putkop met putnummer, putdelselhoogte en inwendige putafmetingen
- aanleggen speelveld:
- doorspitten en egaliseren terrein, dikte 300 mm;
- aanbrengen dresszand, dikte 50 mm;
- doorfreen terrein, dikte 150 mm en inzaaien met sportmengsel;
- aanvullen plantvakken met vrijgekomen grond
- Eisen afdeklaag leem/klei:
- minimale afdeklaag dikte leem/klei 0.40 t.p.v. kering
- minimale afdeklaag dikte leem/klei 'conform huidige' t.p.v. overige kering

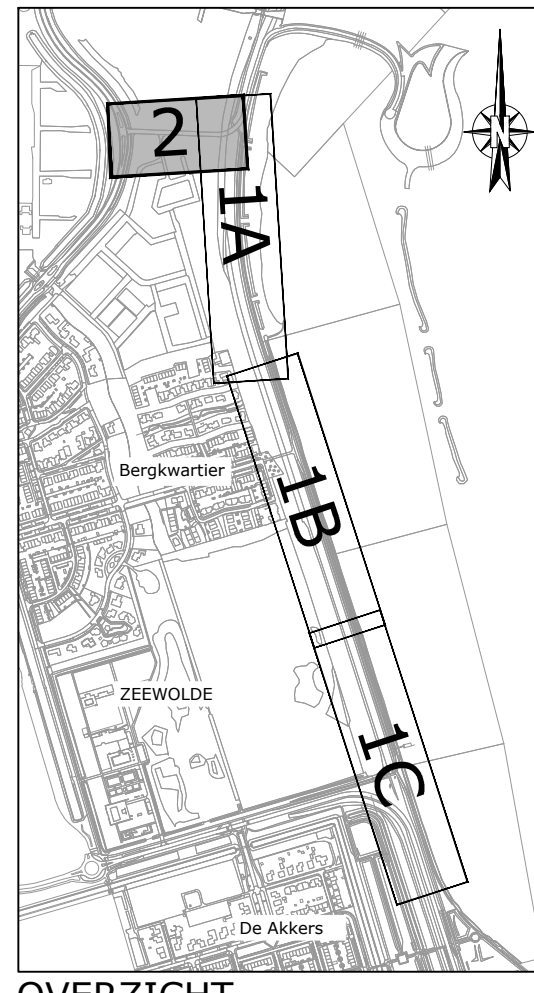

Opmerking:
* Maatvoering in meters
* Materiaalnamen in millimeters, tenzij anders aangegeven
* Hoogtematen in meters t.o.v. N.A.P.

Definitief

locatie voetpad aangepast naar binnenzijde van de dijk

DOOR	DATUM	STATUS	OMSCHRIJVING WIJZIGING	OL	RM
5					
4	nln	30-01-2021	definitief		
3	egt	19-01-2021	definitief		
2	nln	01-12-2020	definitief		
1					

Gemeente Zeewolde

Project:
AANLEG FIETSPAD EN PARKEERPLAATS
BERGKWARTIER ZEEWOLDE

Onderdeel:
Bestek
Nieuwe situatie

Schaal: 1:200 Projectnr: 21107203 Tekeningnr: SI01 Formaat: A1 Blad: 02 van 02

Roelofs

Correspondentieadres hoofdkantoor
Postbus 12 7663 ZG Den Ham
Bezoekadres hoofdkantoor
Dorpsstraat 20 7683 BJ Den Ham
T (0546) 67 88 88
E info@roelofsgroep.nl

Tevens vestigingen in
Sneek Steenwijk
Sjoriskense Veenendaal
Stads kanaal Weesp

Meer waarde aan ruimte