
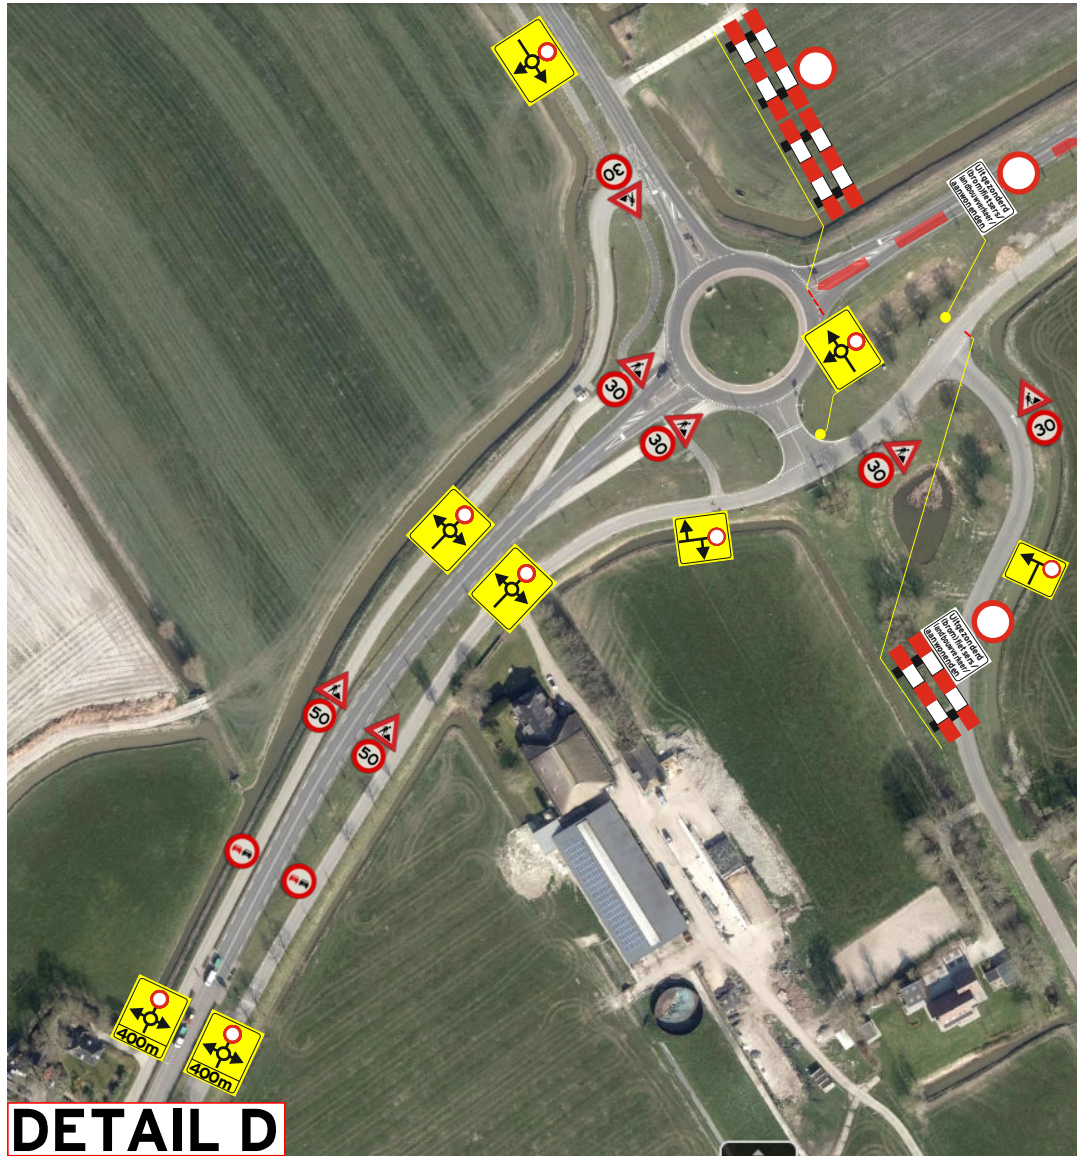
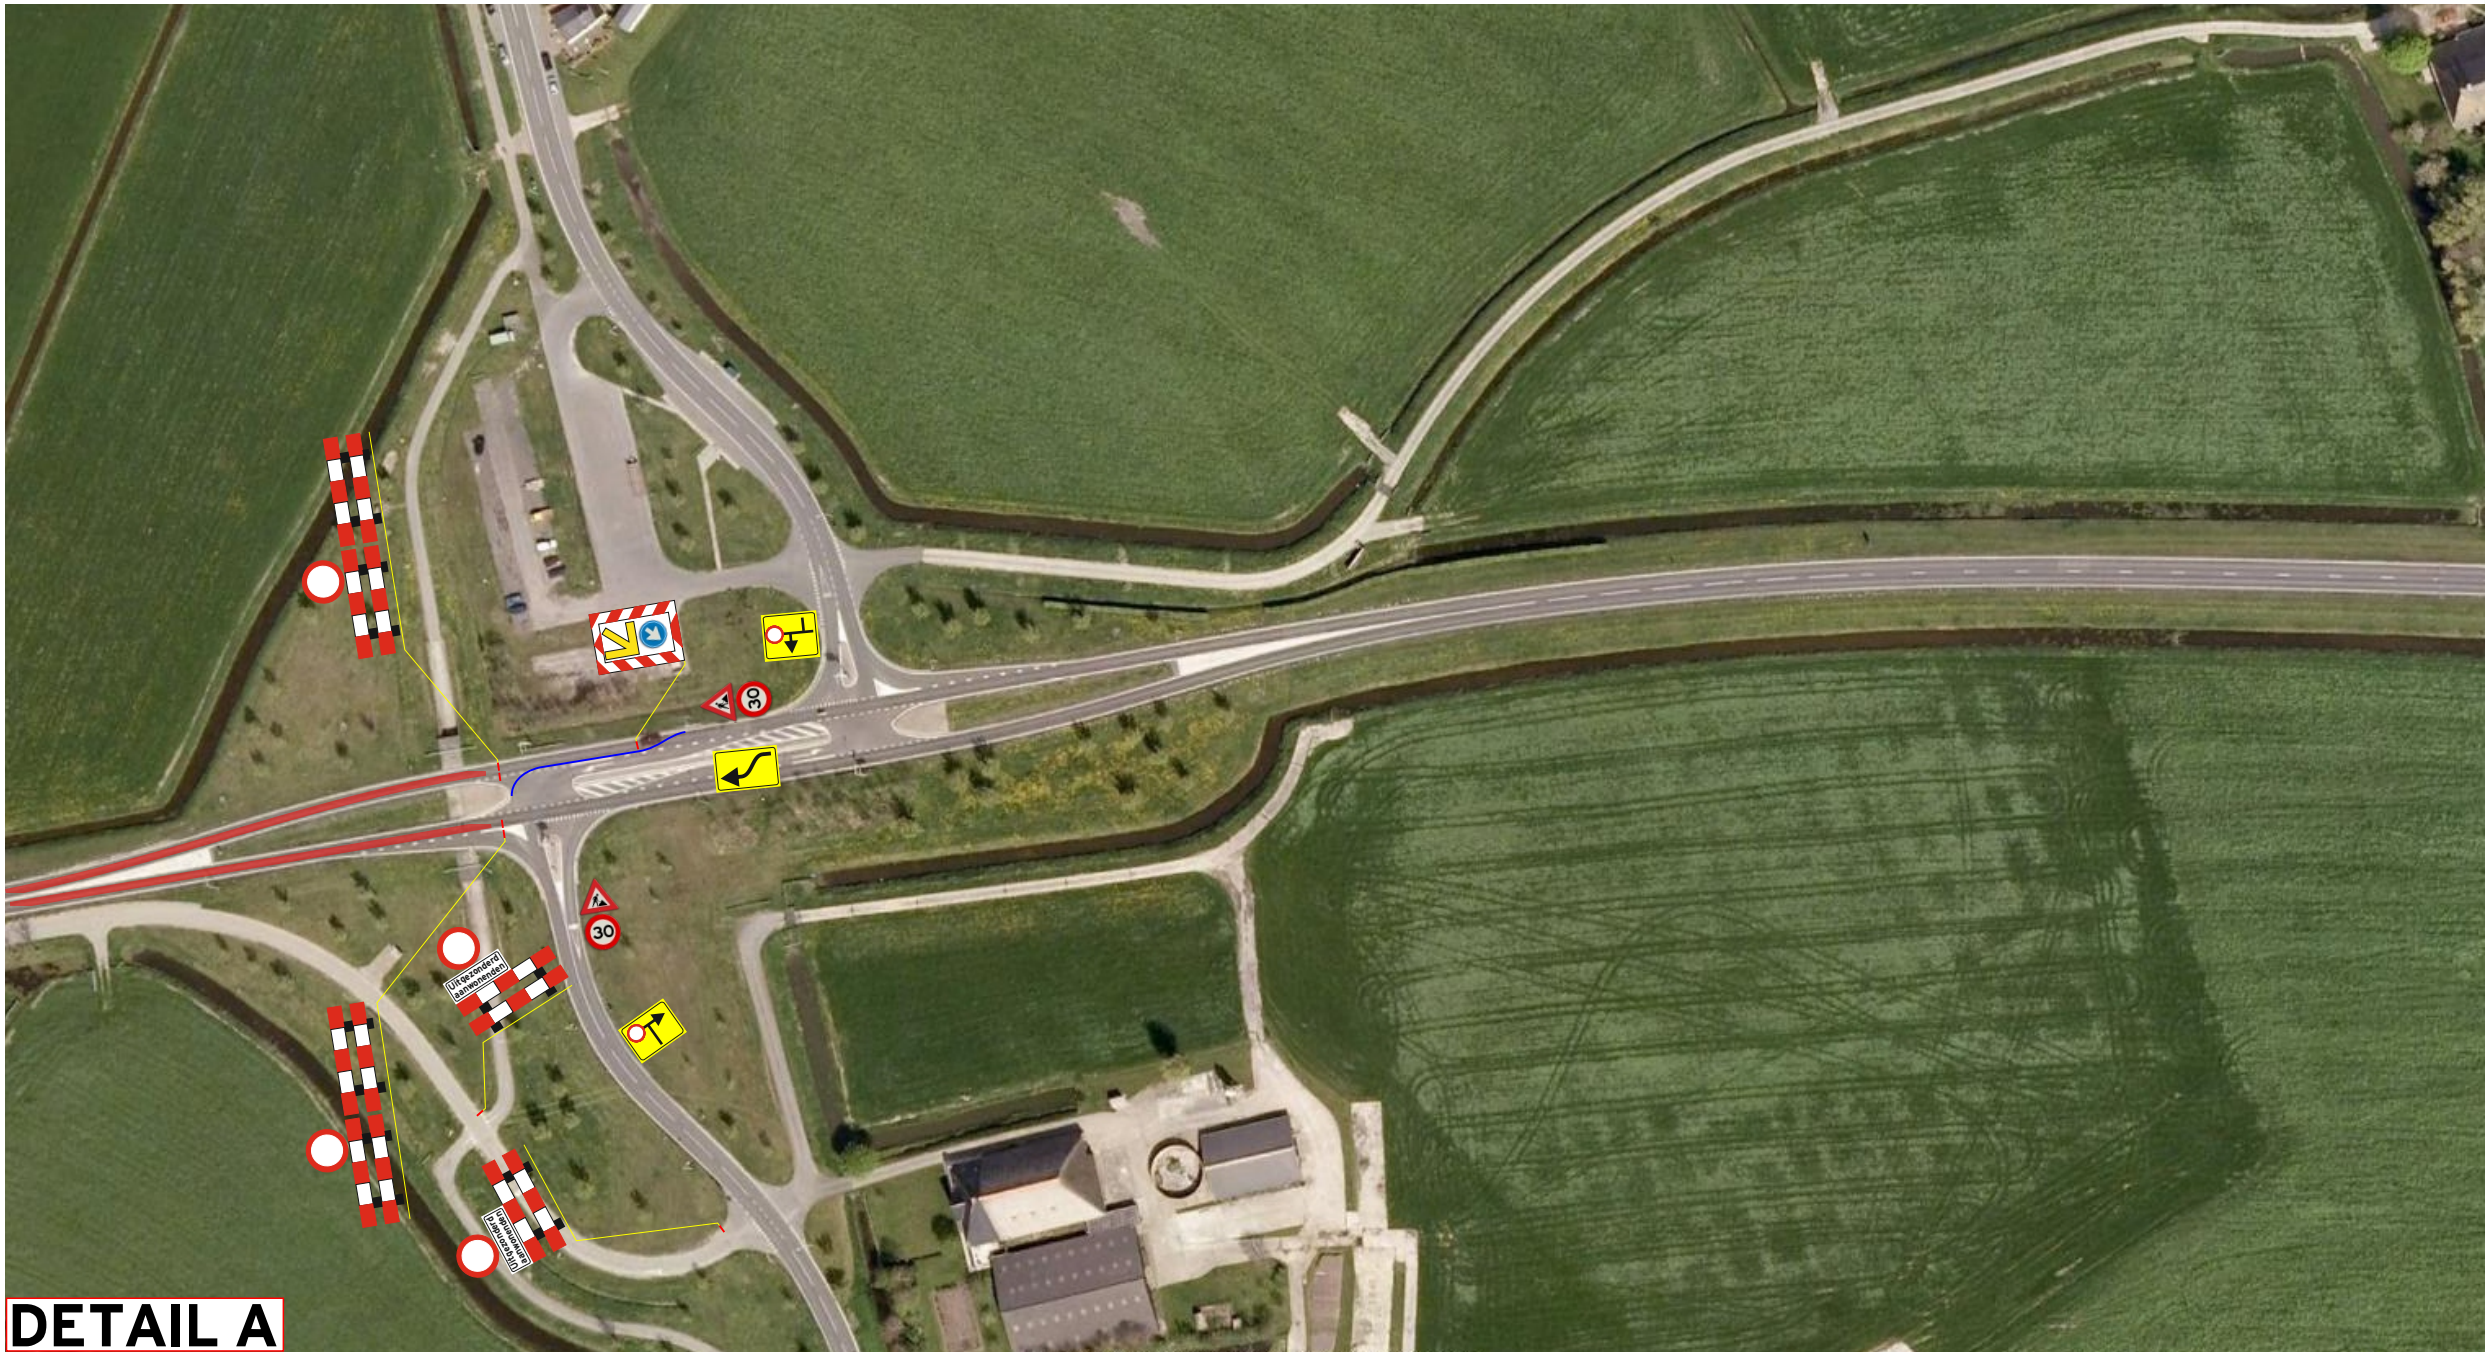
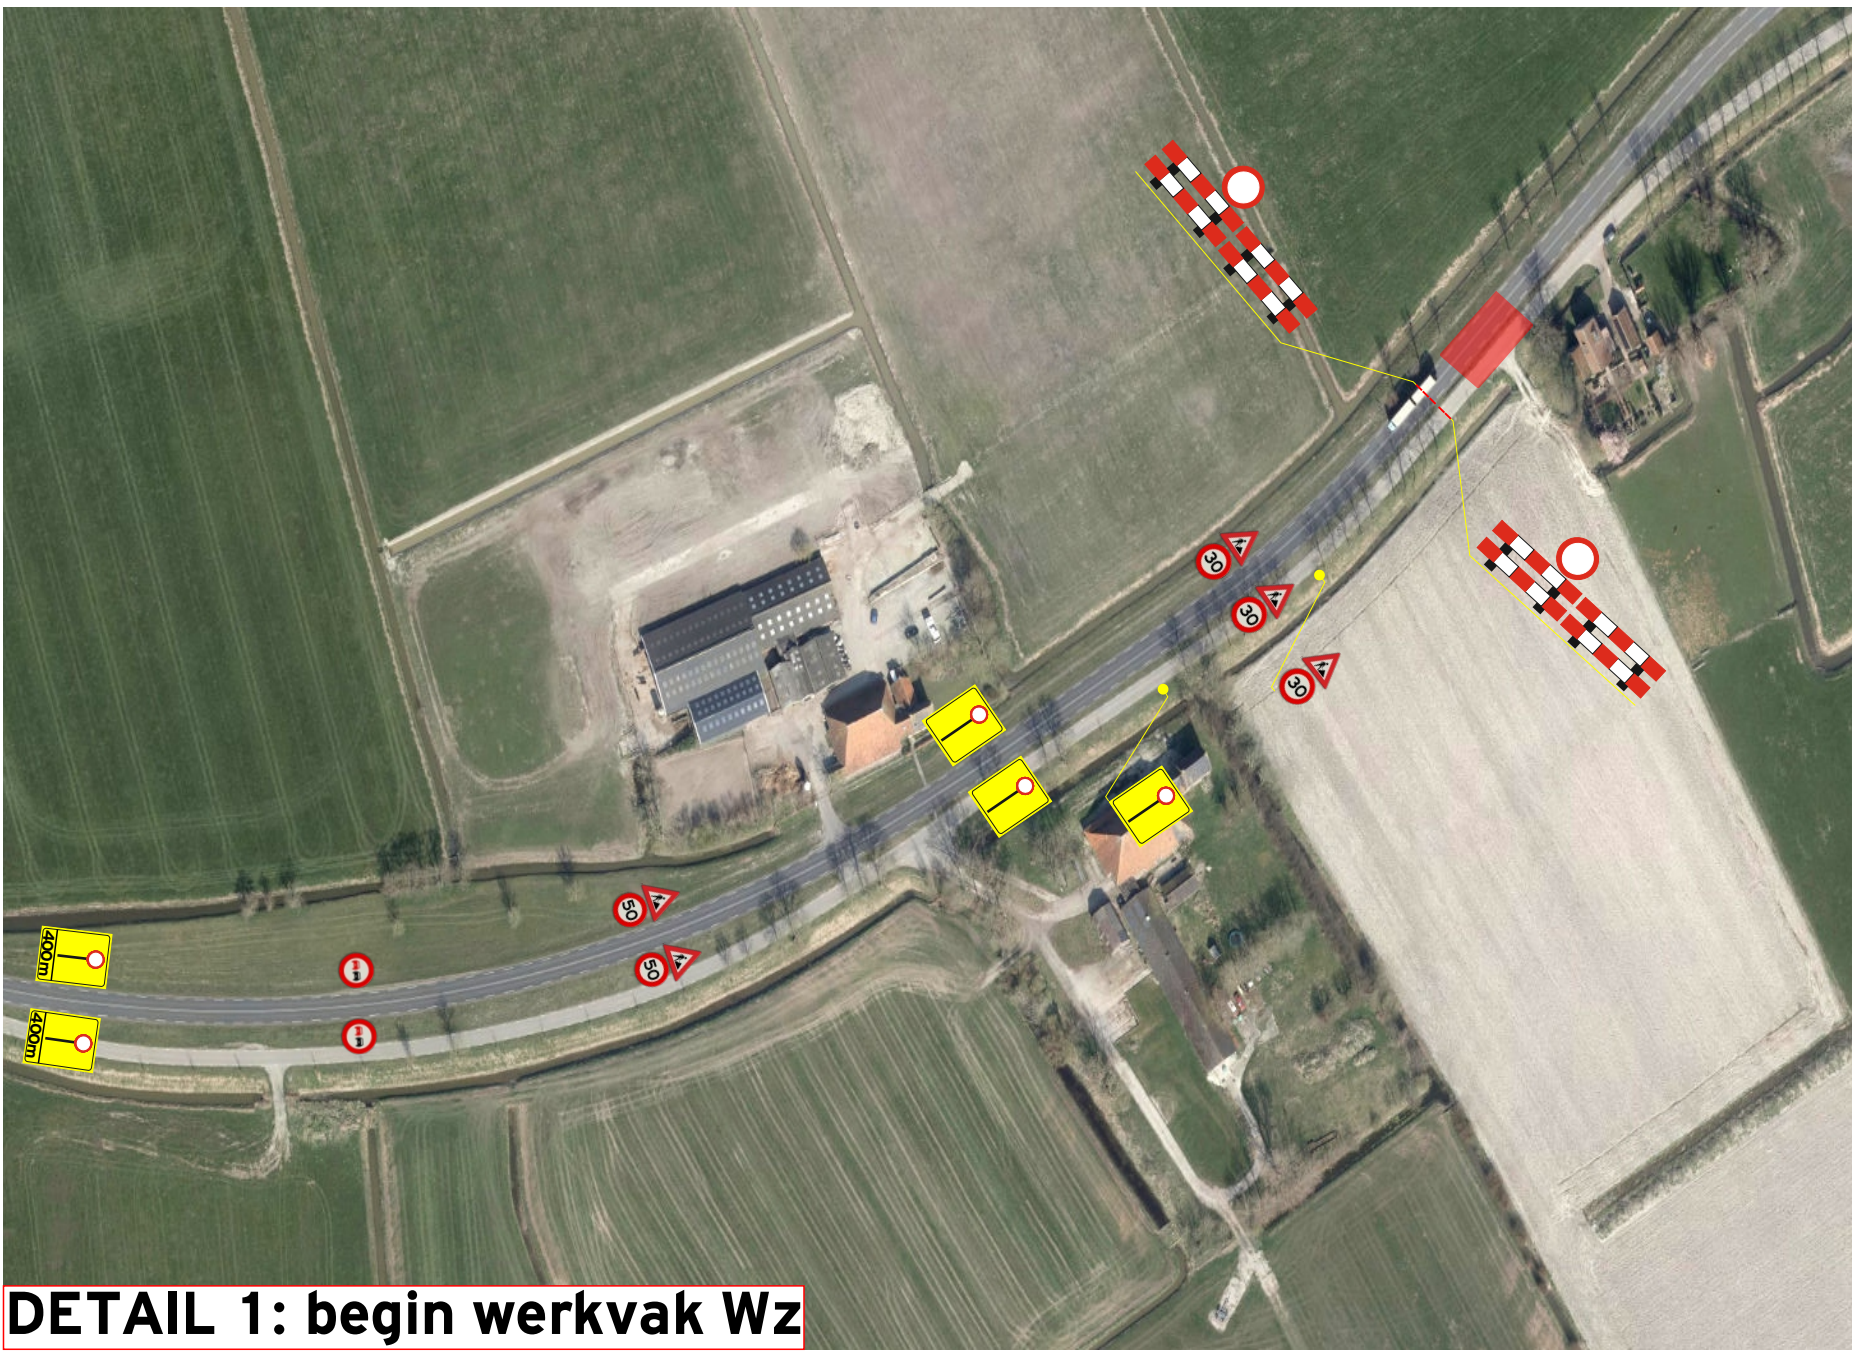


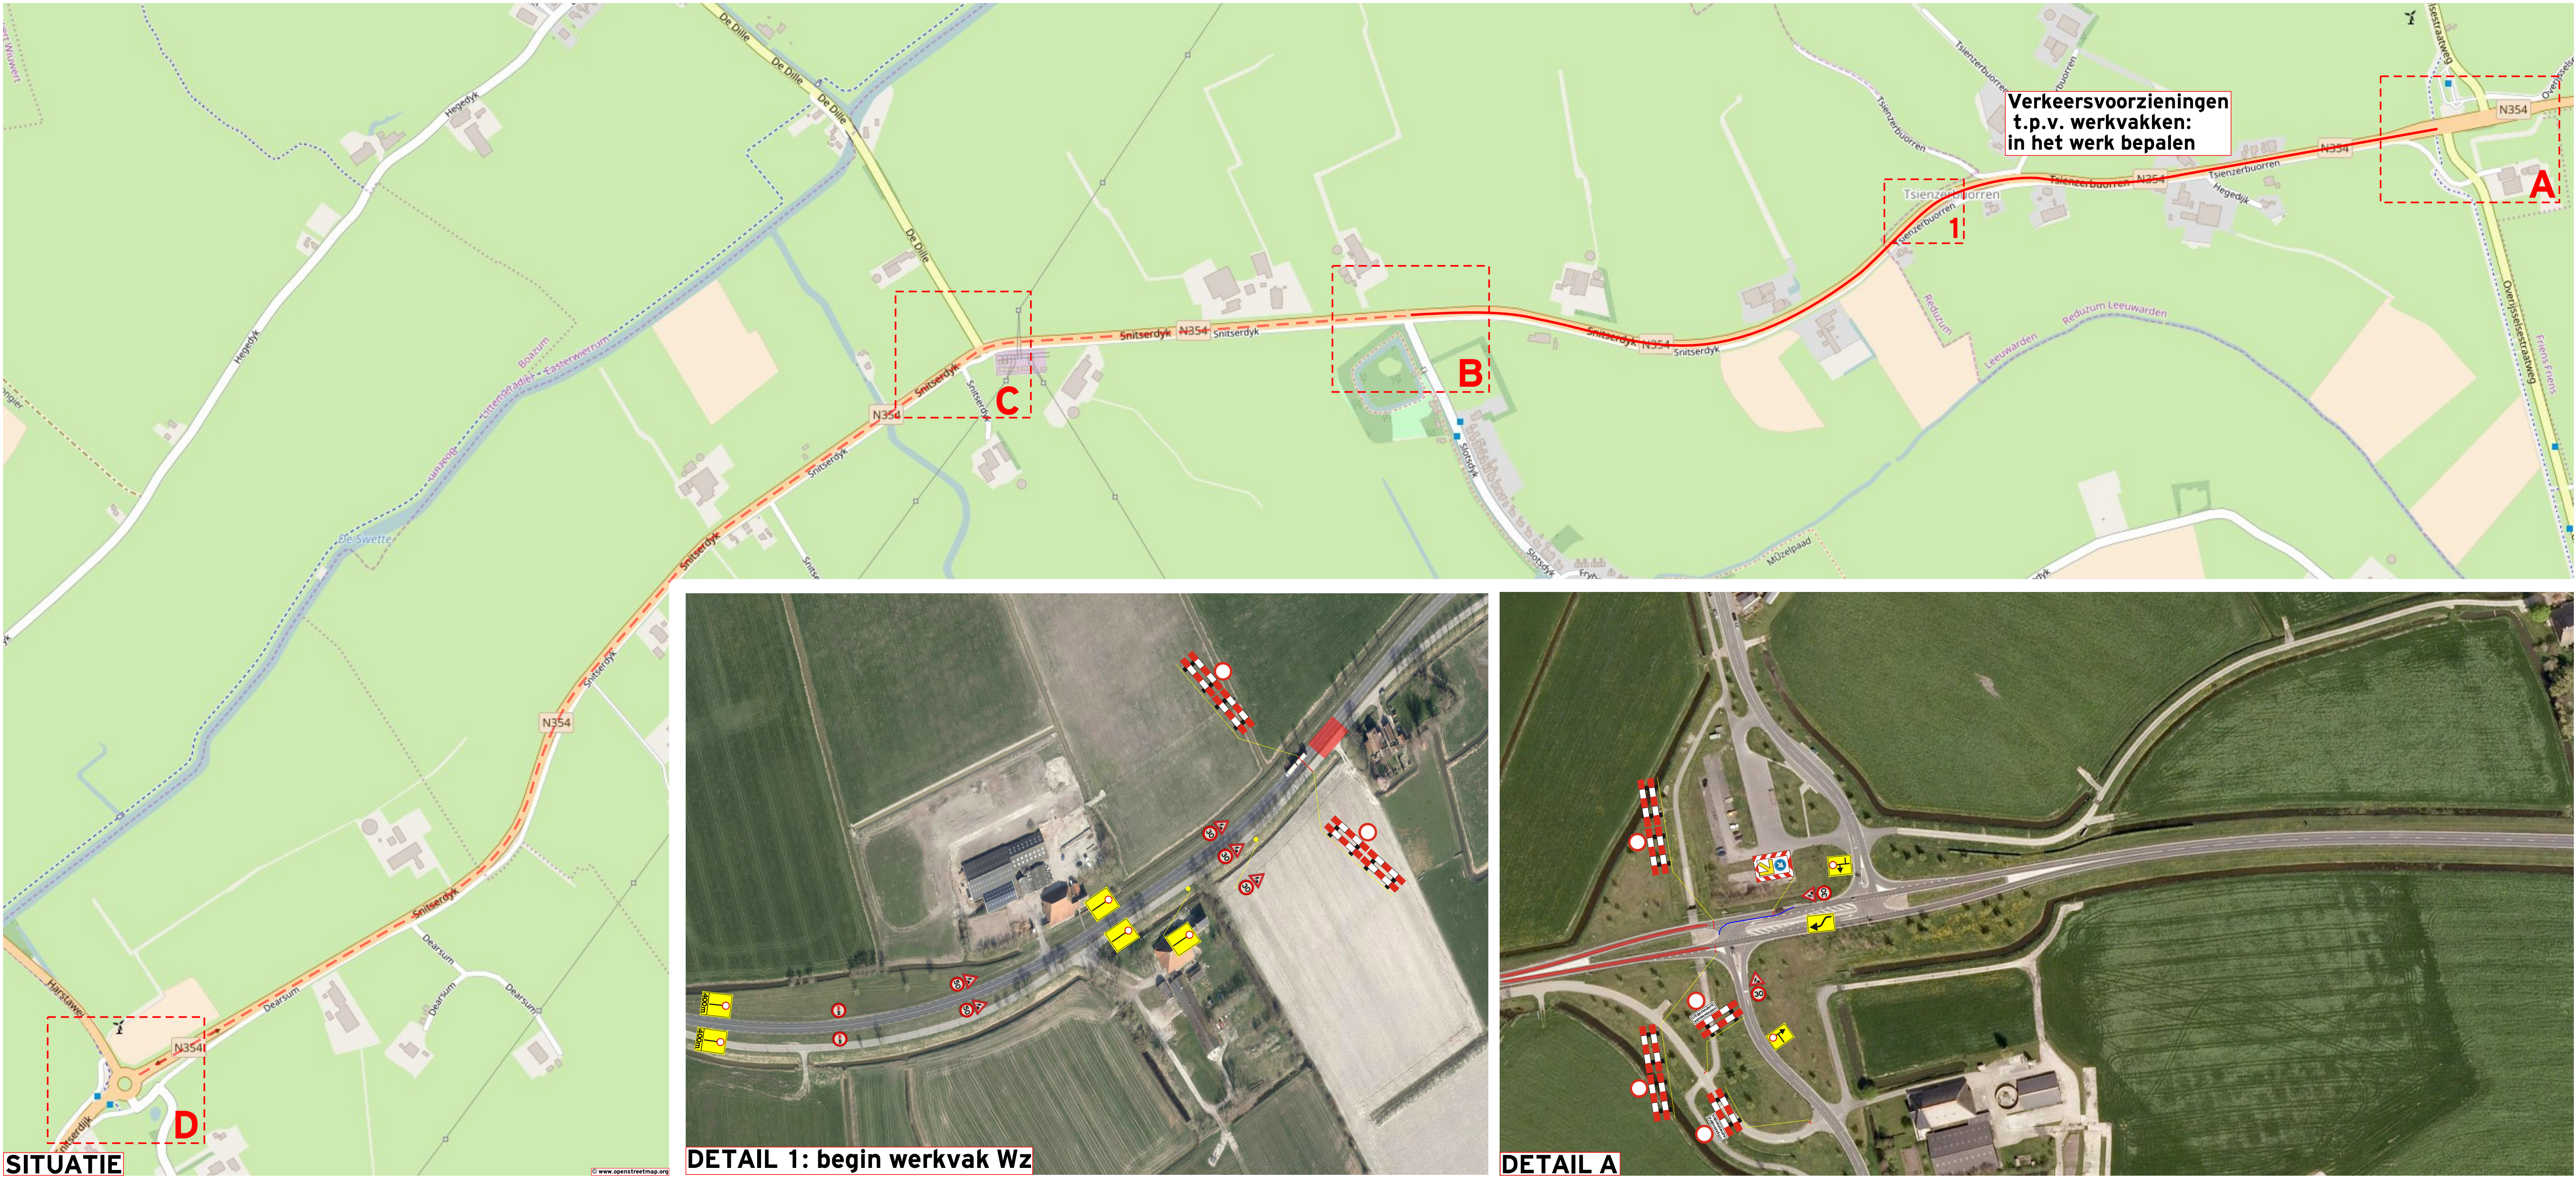

Opmerking:

- Werkvakverlichting: n.v.t.
- Tijdelijke belijning: n.v.t.
- Inleidende bebakening werkvak volgens CROW 96b.
- Afplakken conflicterende bewegwijzering.

Verklaring:

	Letterafmeting tekstbord
	Werkvak
	Tijdelijke doorsteek (aannemer)
	Afzethak
	Kunststof barrier
	Geleidebakens h.o.h. 15 m., dubbelzicht.
	Geleidebaak h.o.h. 15 m., enkelzicht.

Getekend : eh	23-01-21
Gecontroleerd :	
Gewijzigd : eh	16-02-21

Definitief

Holscher
BEBAKING
LEEUWARDEN

Adonilweg 9
8938 BH Leeuwarden
Tel: 058-2803562
info@holscher-bebakening.nl

Project:
**N354
Tsjenzerbuorren**

Onderdeel:
**Verkeersvoorzieningen
details werkvakken**

Bladzijde:	001	Blad:	N.V.T.
------------	-----	-------	--------

Van A tot Z(eker)