




Detail 1
Detail 2
Toepassen detail 1 en 2 bij "sluipverkeer" Hegedyk-N354

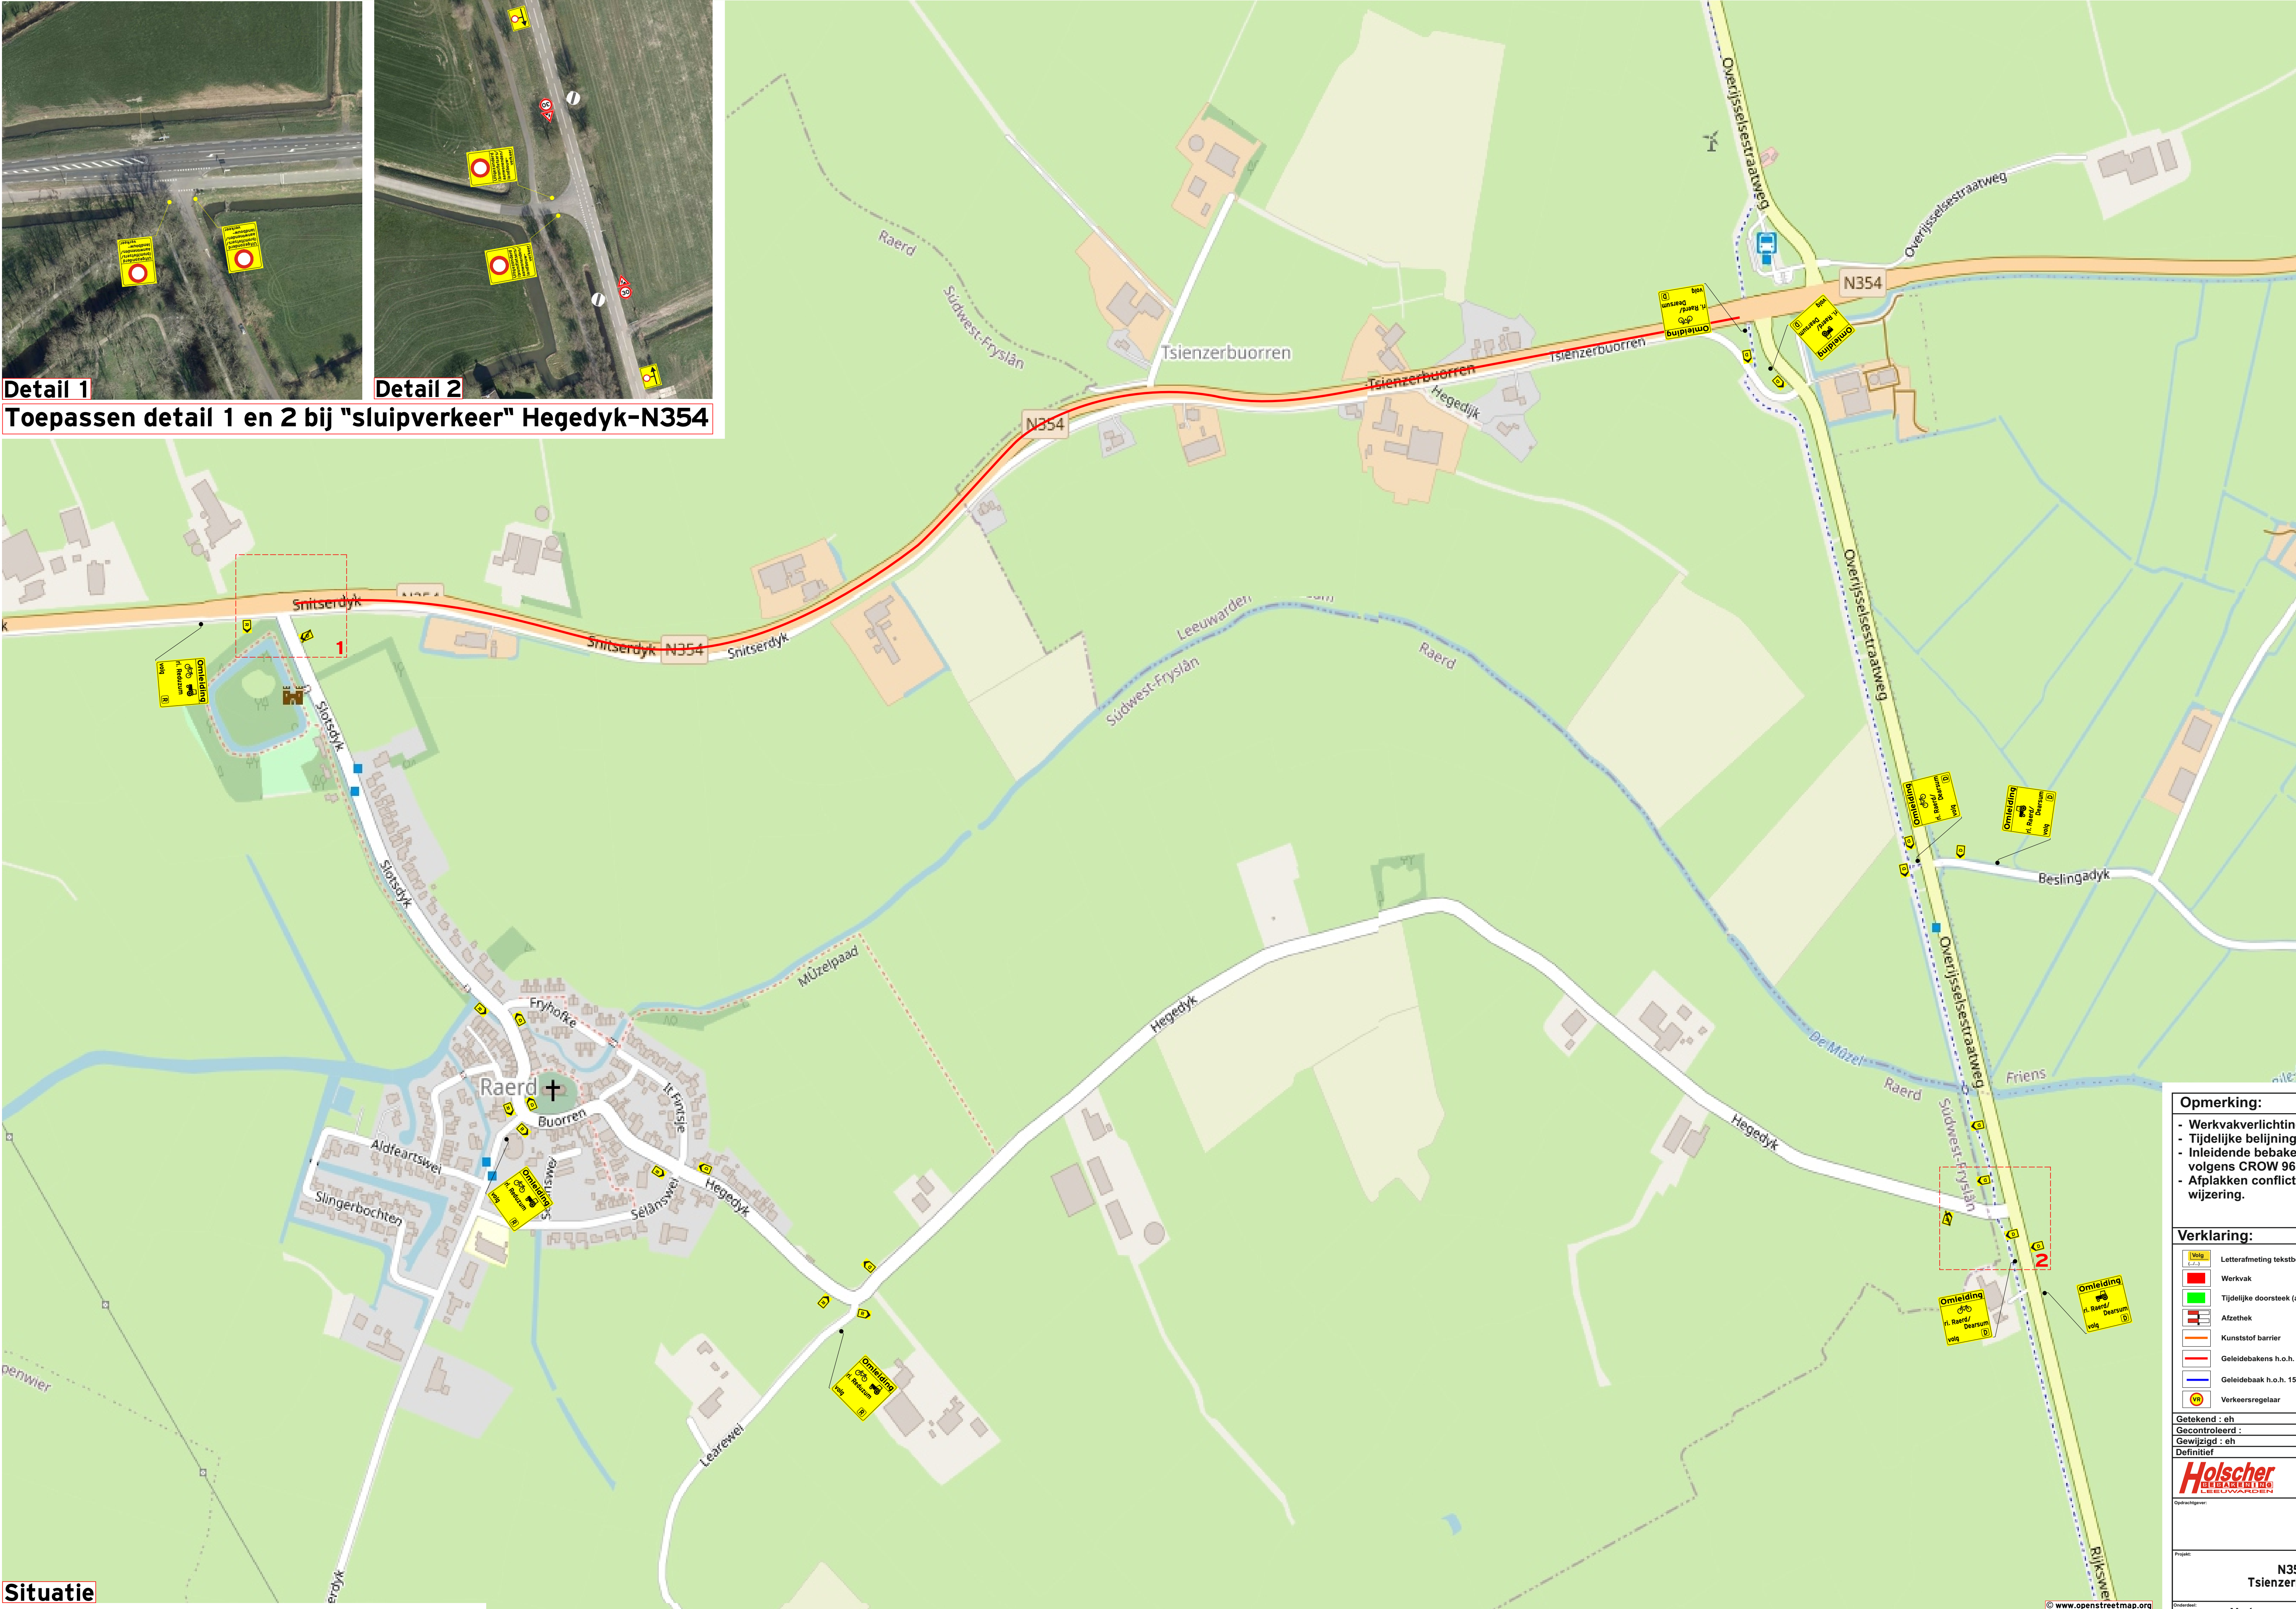

Situatie

Opmerking:

- Werkvakverlichting: n.v.t.
- Tijdelijke belijning: n.v.t.
- Inleidende bebakening werkvak volgens CROW 96b.
- Afplakken conflicterende bewegwijzering.

Verklaring:

	Letterafmeting tekstbord
	Werkvak
	Tijdelijke doorsteek (aannemer)
	Afzethek
	Kunststof barri�r
	Geleidebakens h.o.h. 15 m., dubbelzicht.
	Geleidebaak h.o.h. 15 m., enkelzicht.
	Verkeersregelaar

Getekend : eh	23-01-21
Gecontroleerd :	
Gewijzigd : eh	16-02-21

Holscher
Bebakening en Verkeersregeling

Adrianusweg 9
8938 BH Leeuwarden
Tel: 058-2803562
info@holscher-bebakening.nl

Project:
**N354
Tsienserbuorren**

Opdracht:
**Verkeersvoorzieningen
omleiding fiets en landbouwverkeer**

Betekenis:	001	Revisie:	N.V.T.
------------	-----	----------	--------

Van A tot Z(eker)