



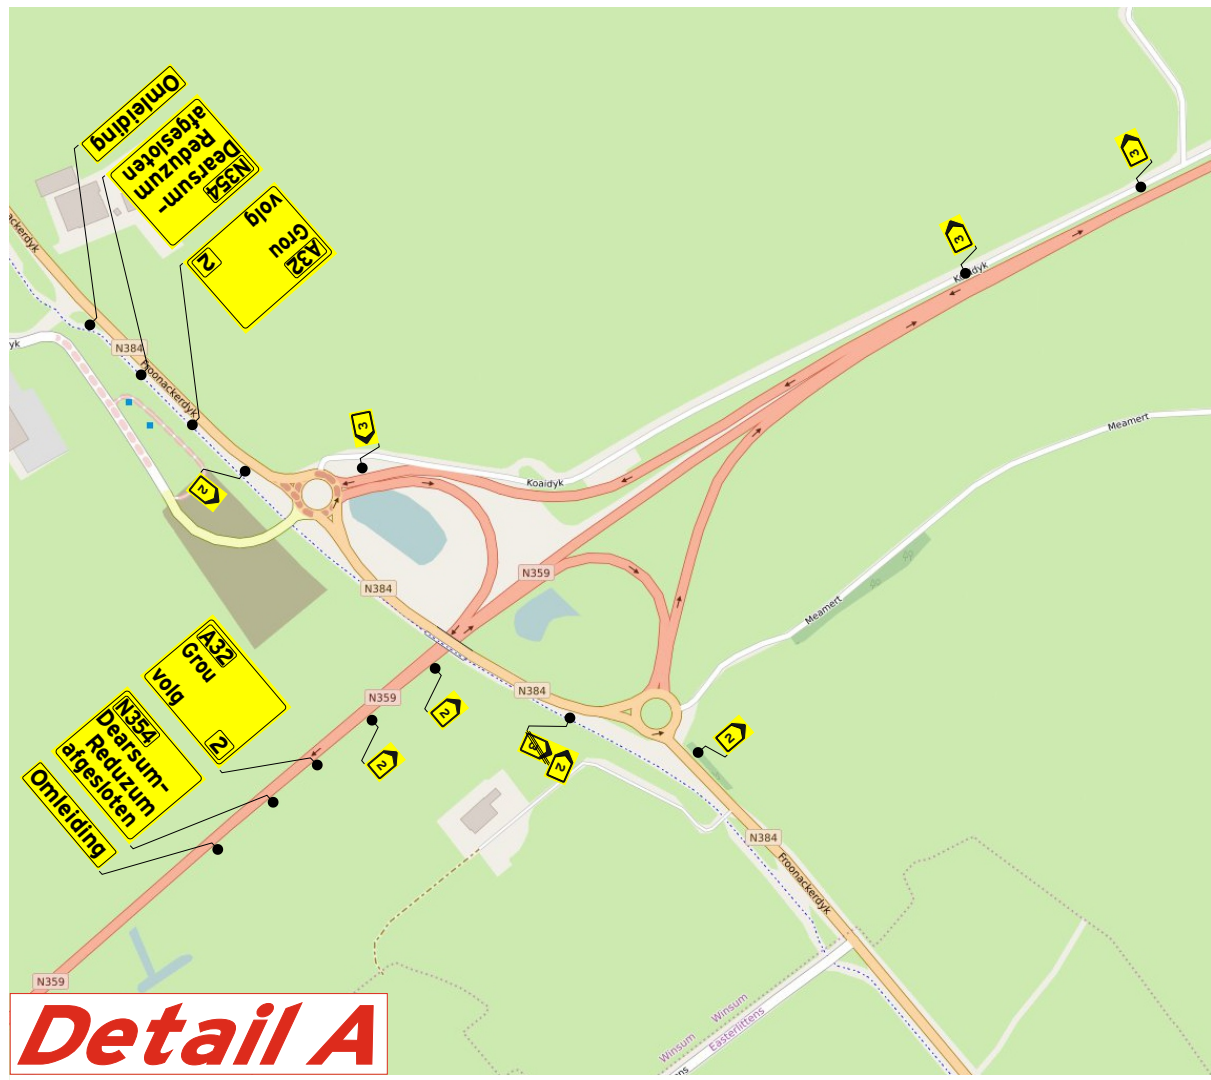

Detail A

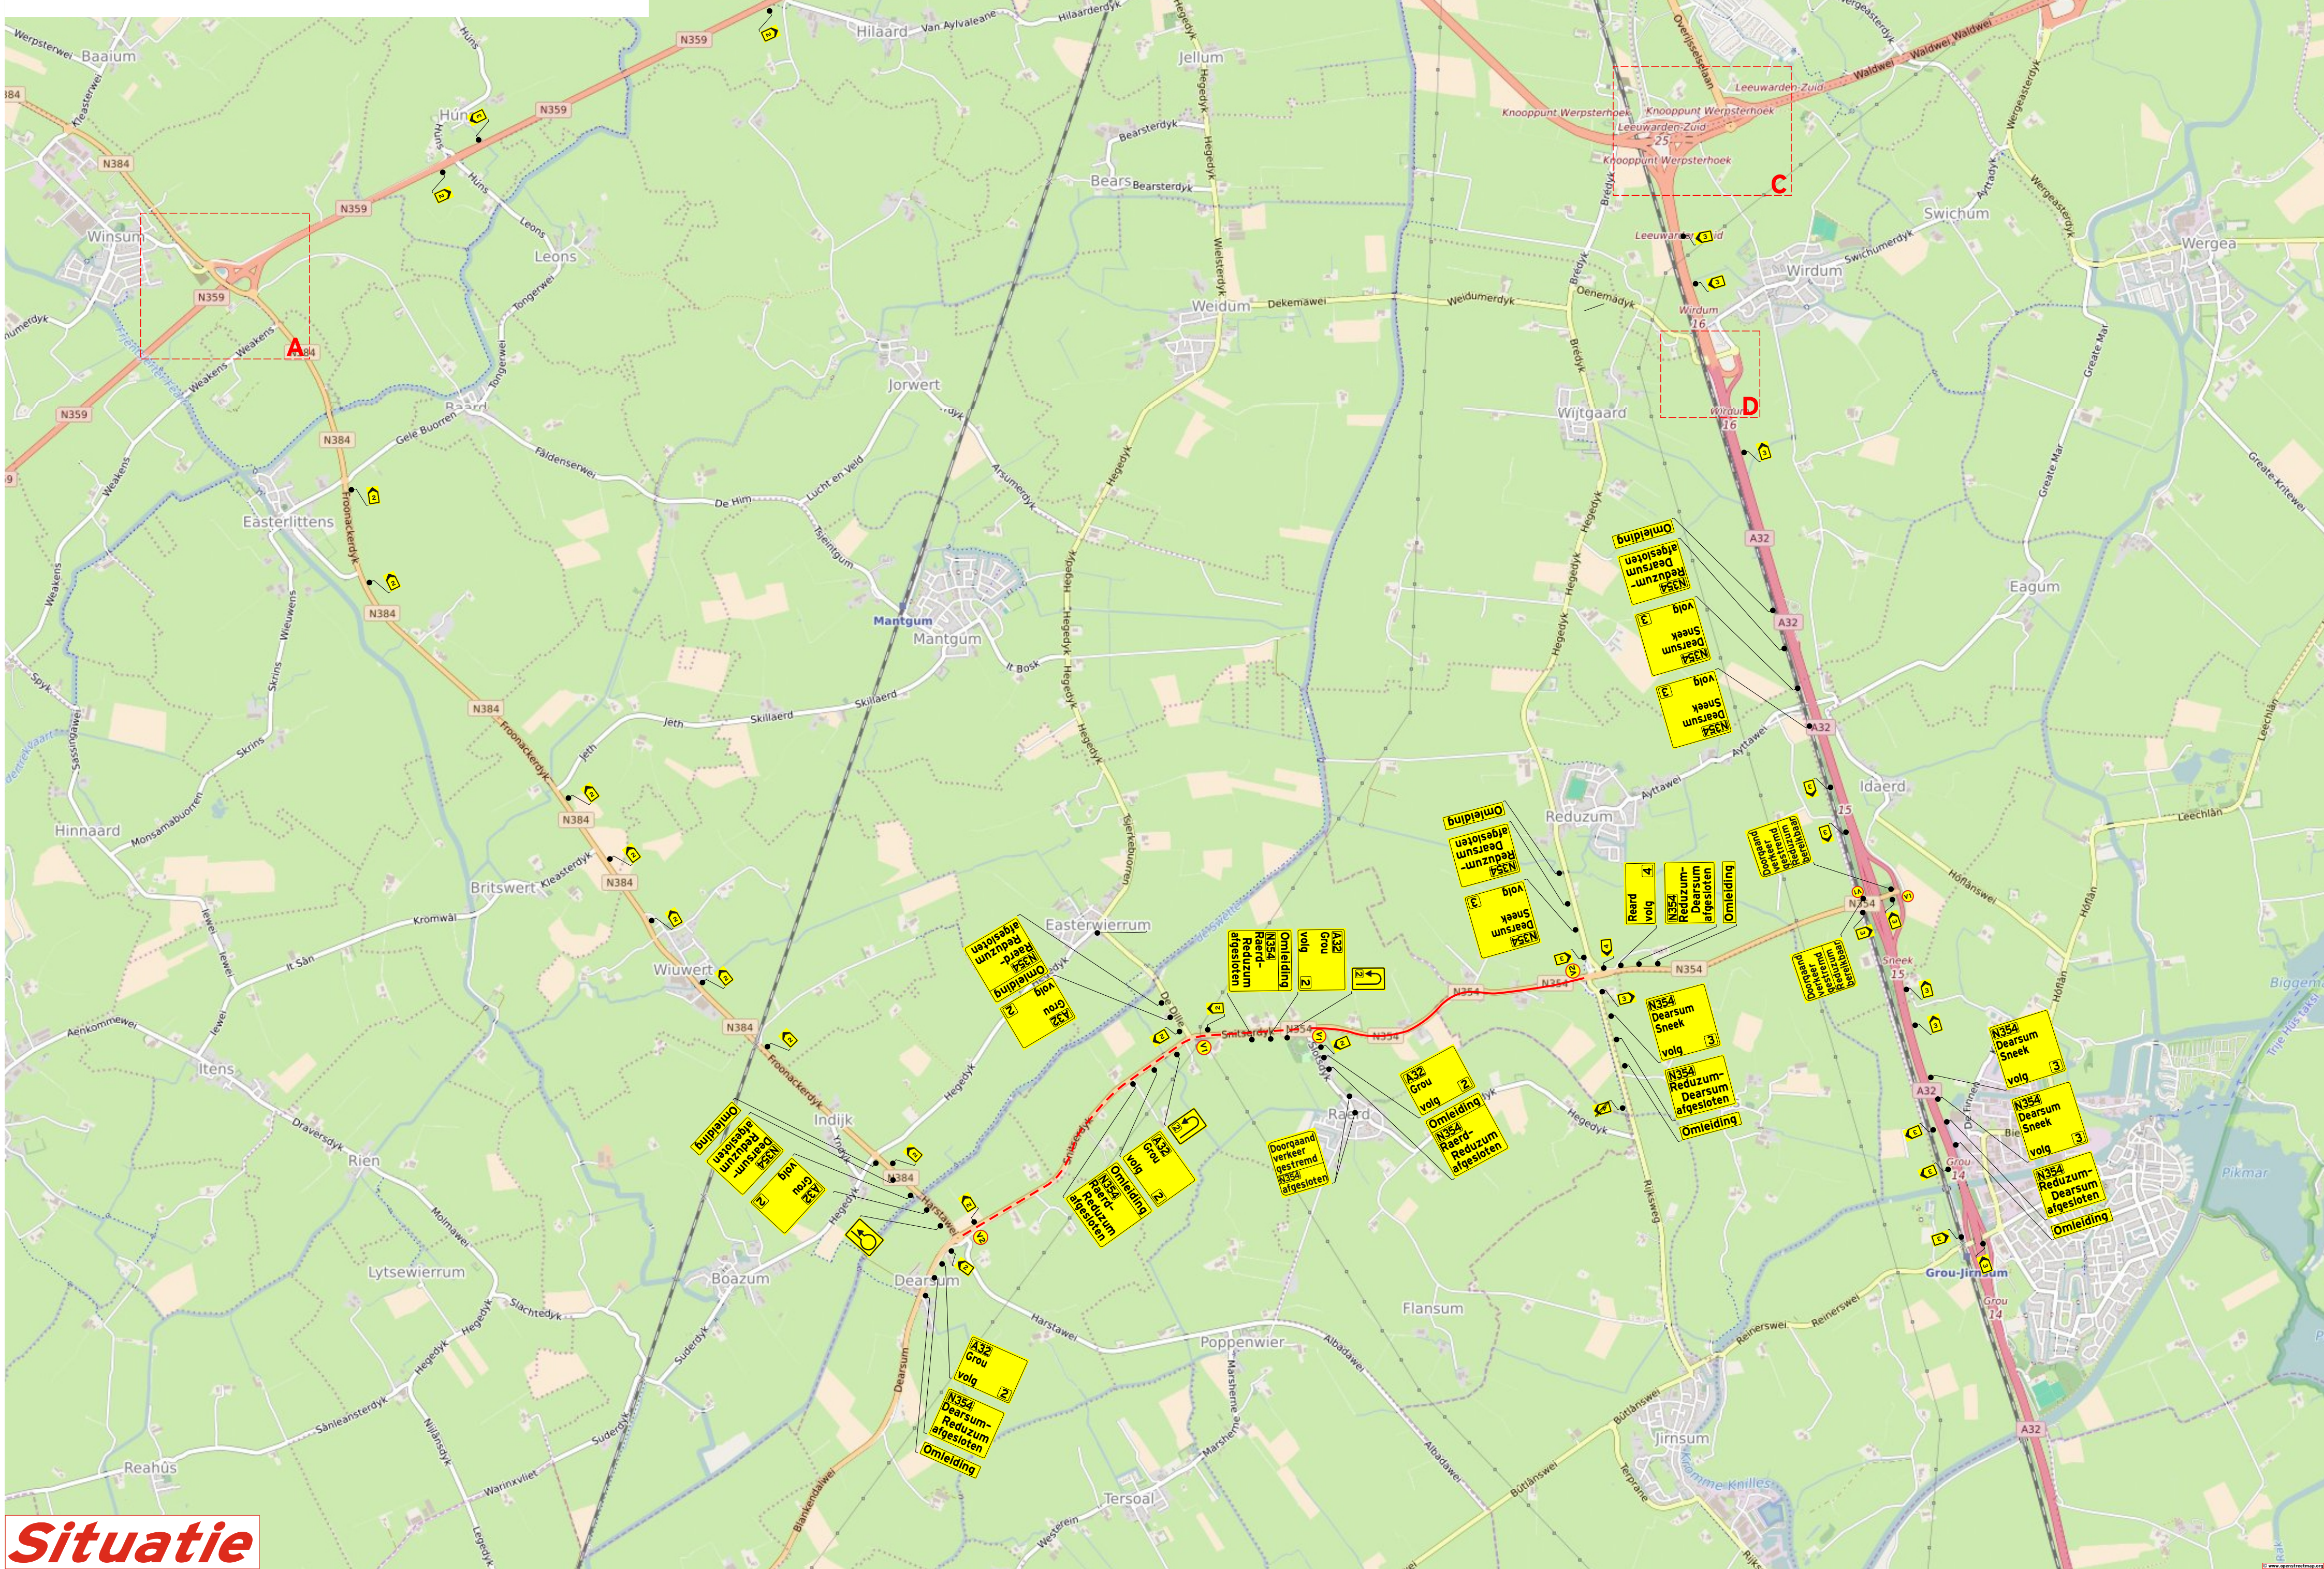


Situatie


VI N354 afgesloten van (datum tijd) tot (datum tijd)
Plaatsen 2 weken voor aanvang werkzaamheden

V2 TSJENZER-BUORREN


N354 AFGESLOTEN VAN (datum) T/M (datum)

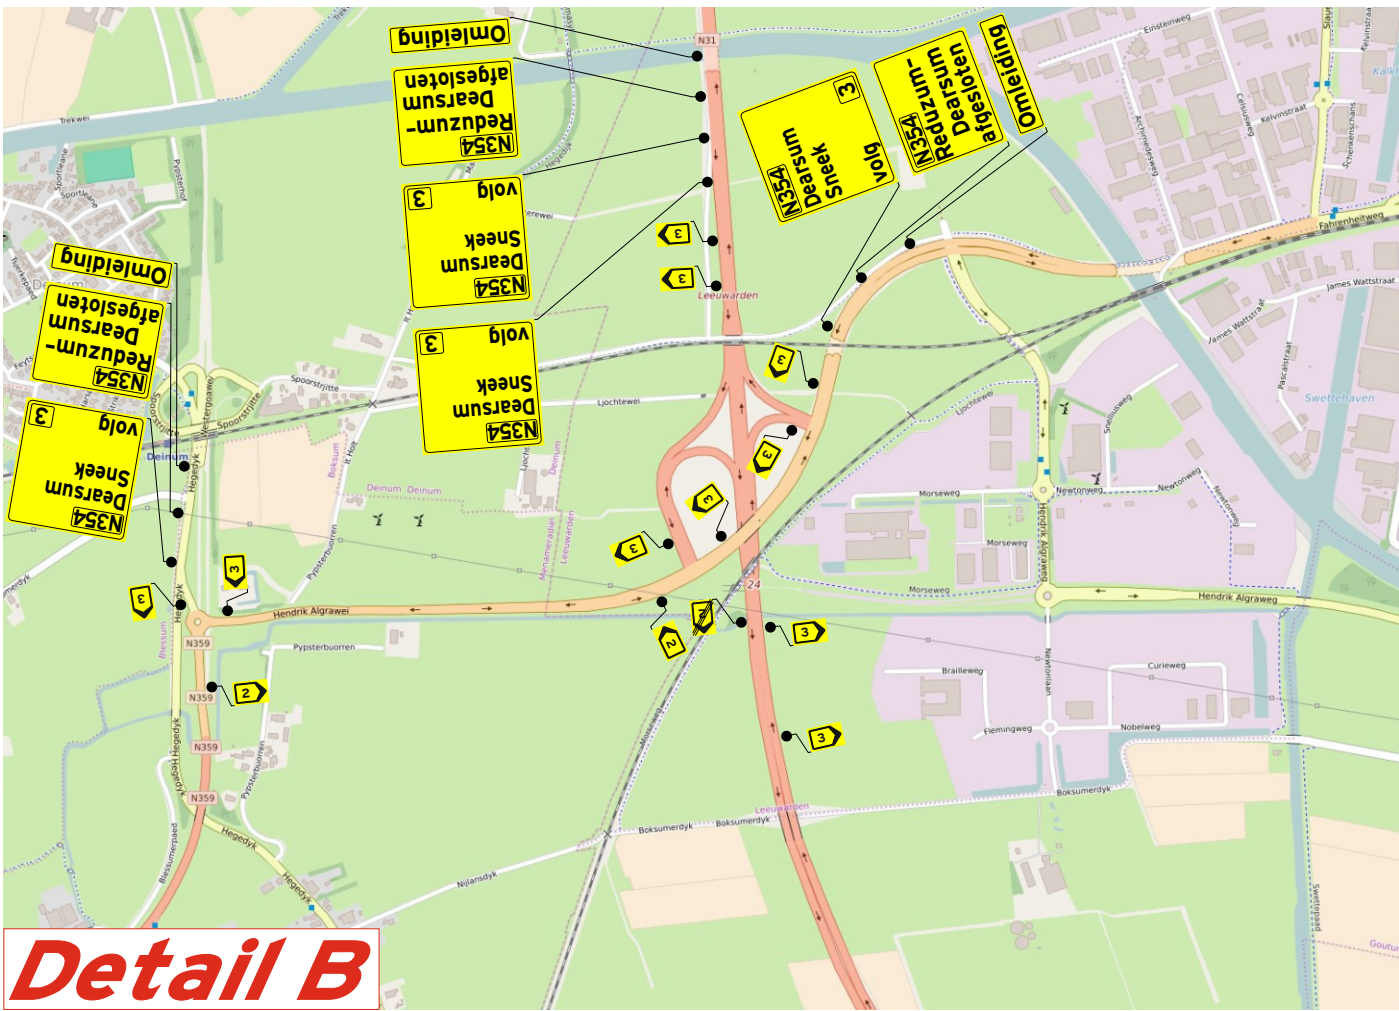

Detail B

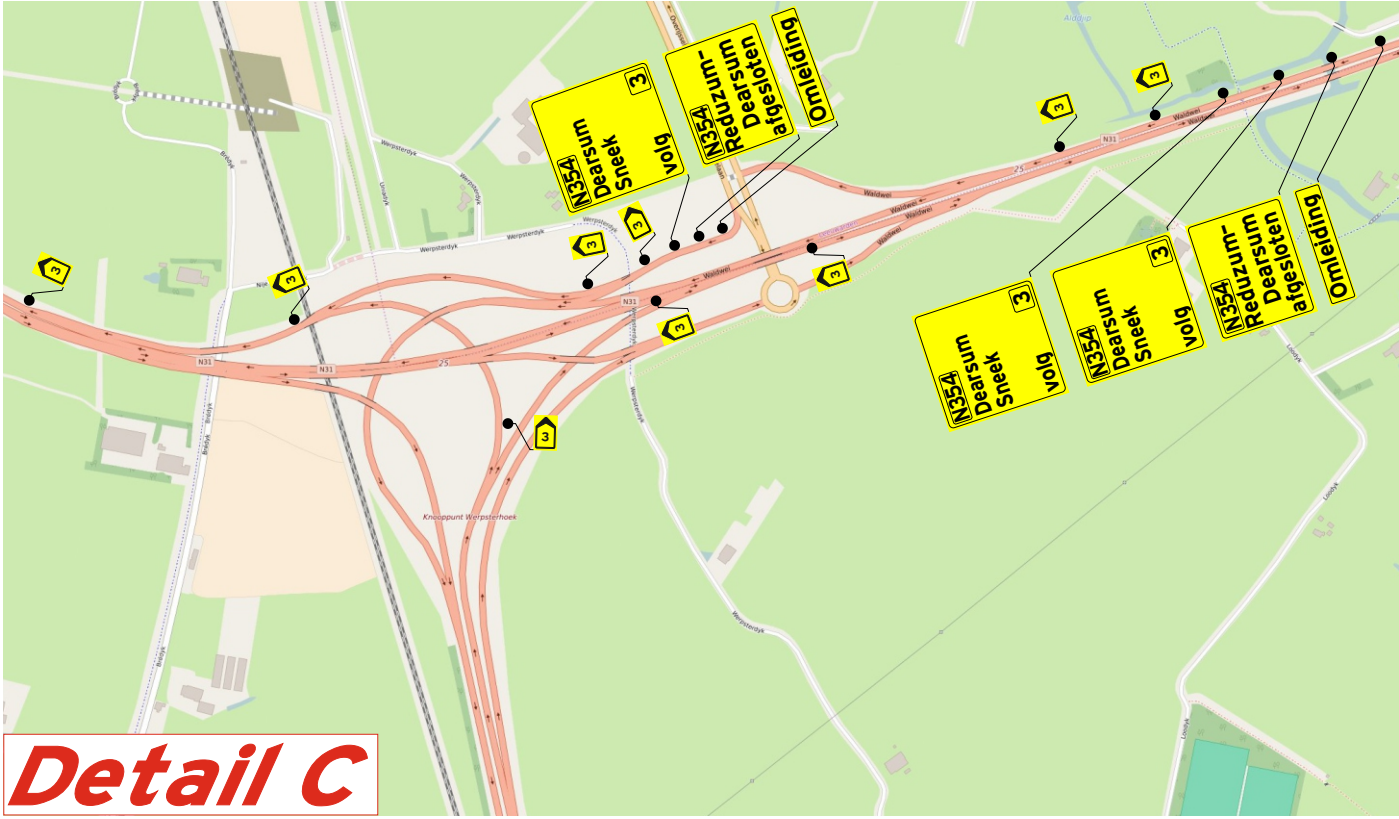

Detail C

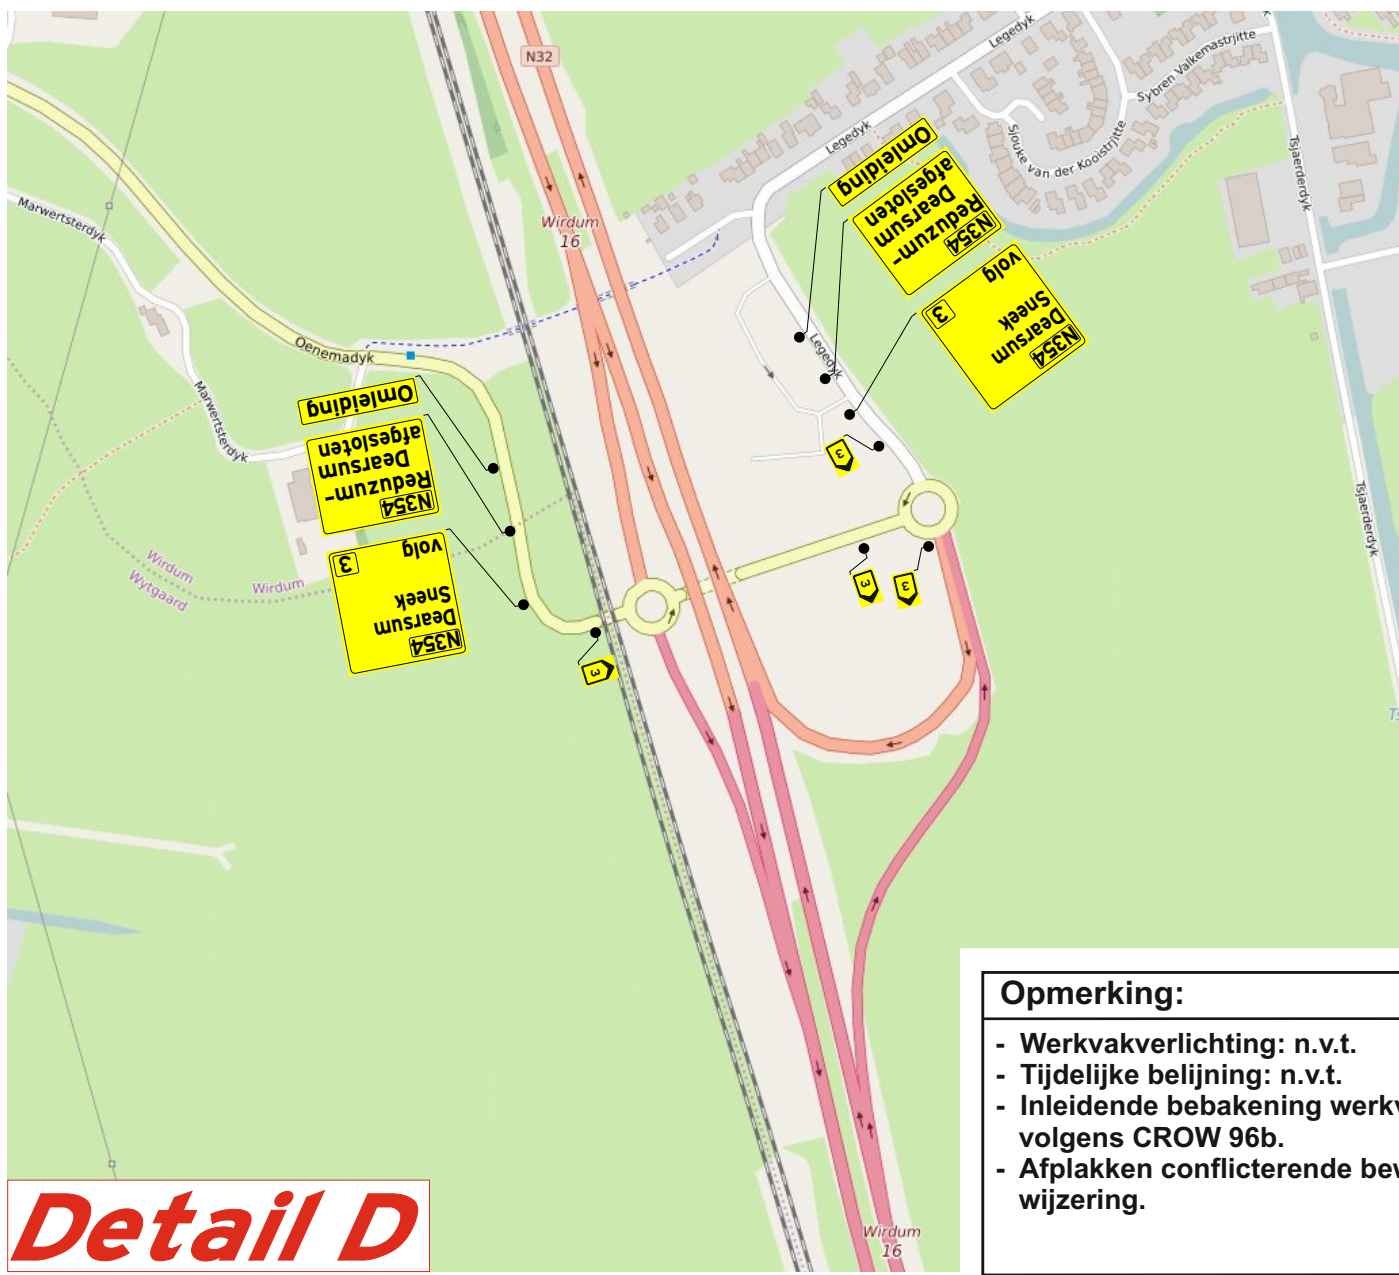

Detail D

Opmerking:

- Werkvakverlichting: n.v.t.
- Tijdelijke belijning: n.v.t.
- Inleidende bebakening werkvak volgens CROW 96b.
- Afslakken conflicterende bewegwijzering.

Verklaring:	
	Letterafmeting tekstbord
	Werkvak
	Tijdelijke doorsteek (aanemer)
	Afzethek
	Kunststof barri�r
	Geleidebakens h.o.h. 15 m, dubbelzicht.
	Geleidebak h.o.h. 15 m, enkelzicht.
	Verkeerskegel

Gefabriceerd : eh	23-01-21
Gecontroleerd :	
Gewijzigd : eh	16-02-21
Definitief	

Adolfsweg 9
8938 SR Leeuwarden
Tel.: 058-2803362
info@holscher-bebakening.nl

Project: N354 Tsjenzerbuorren

Overzichtskaart: Verkeersvoorzieningen hoofdomleiding (vrachtauto)

Rechts: 001 Links: N.V.T.

Van A tot Z(eker)