
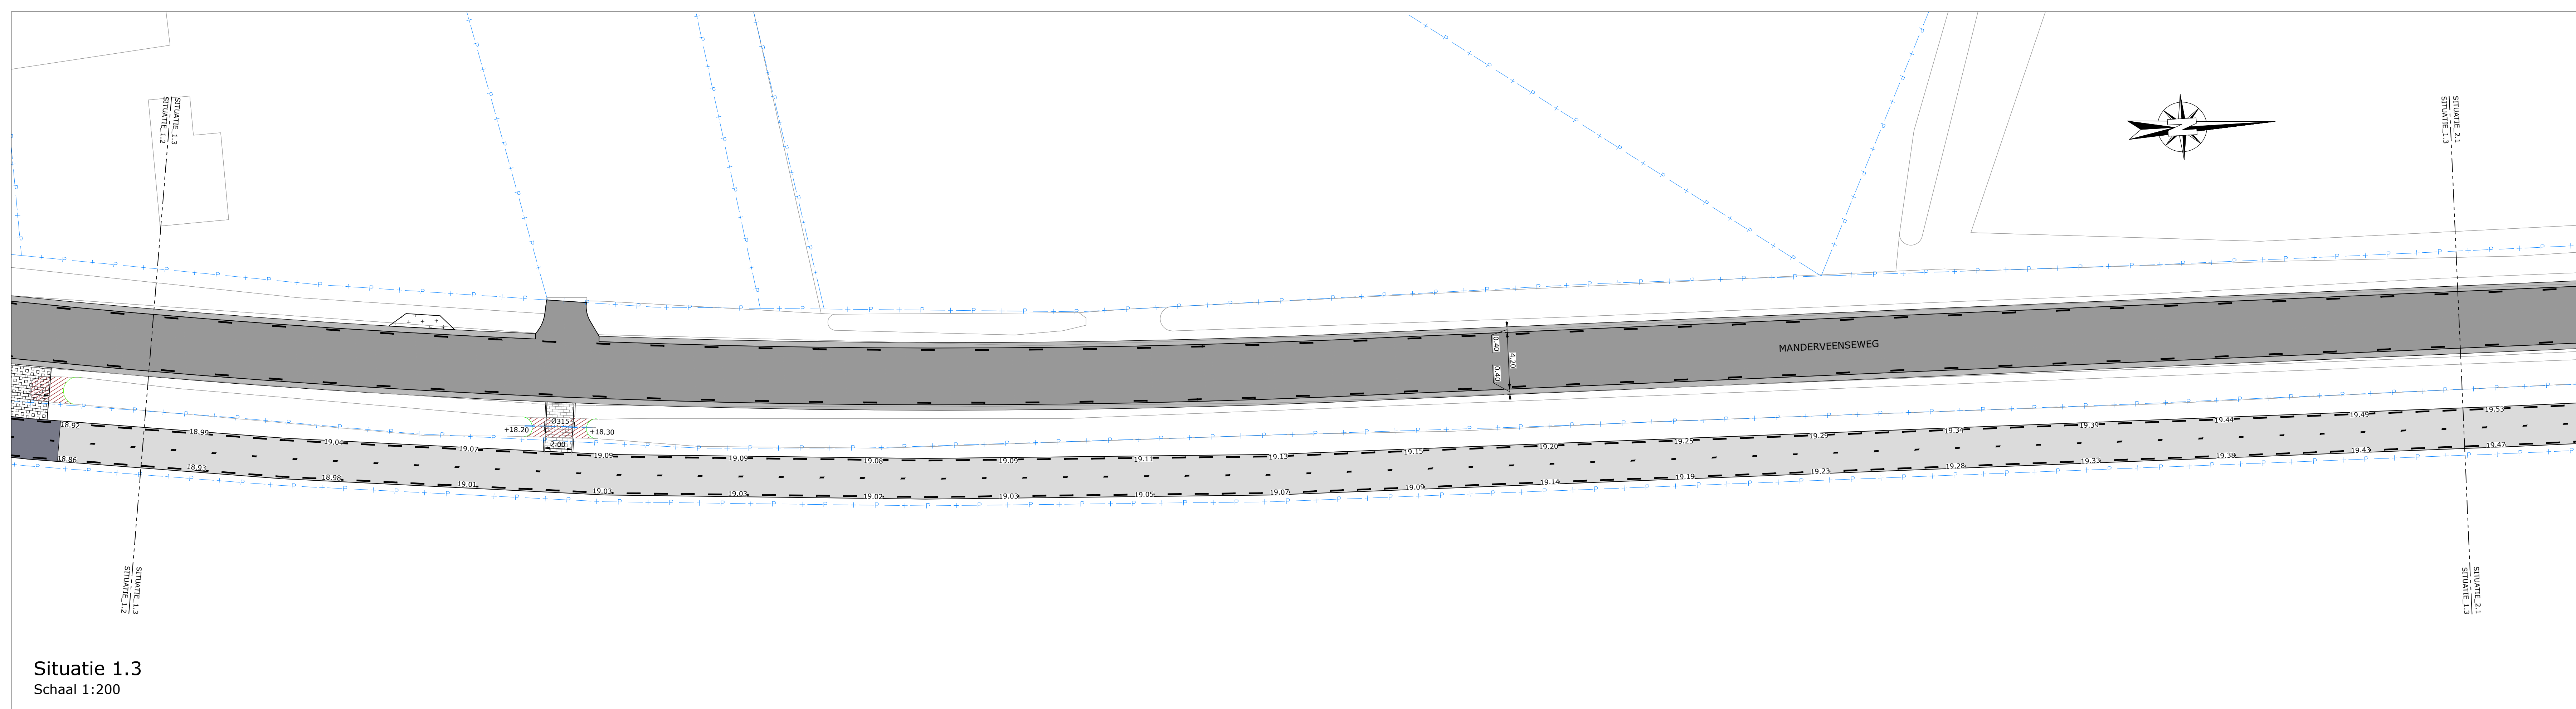
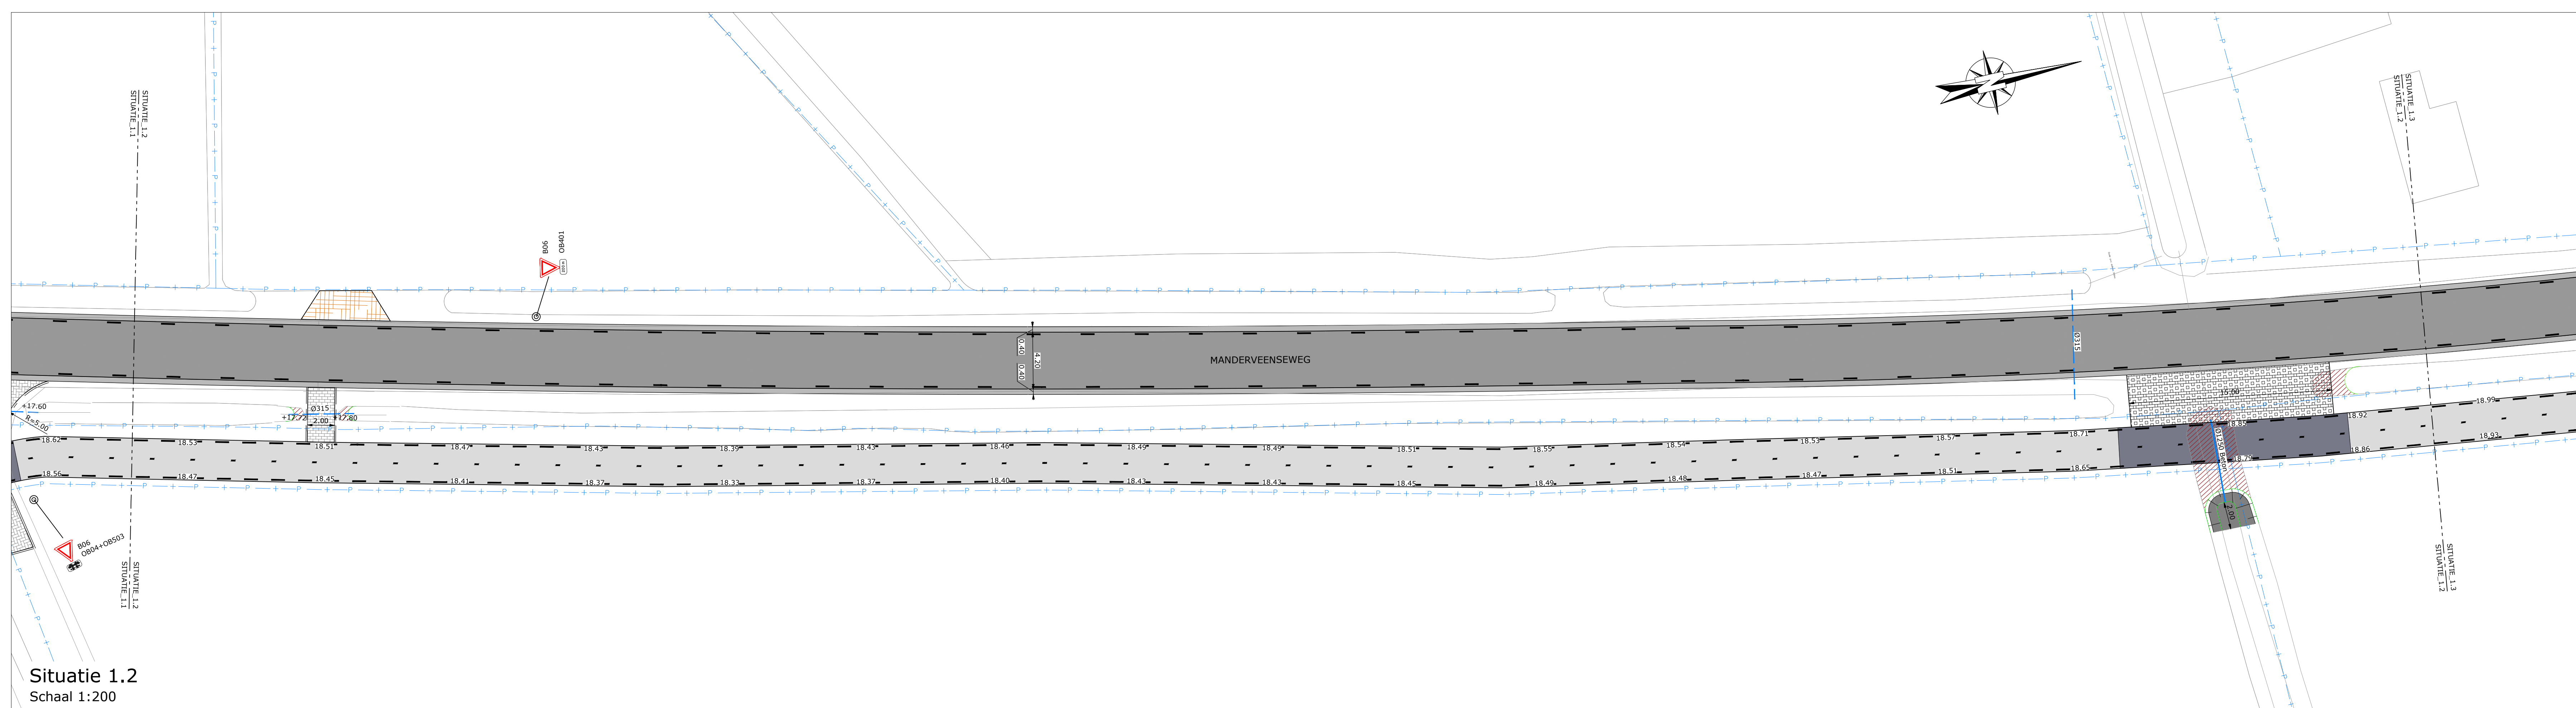
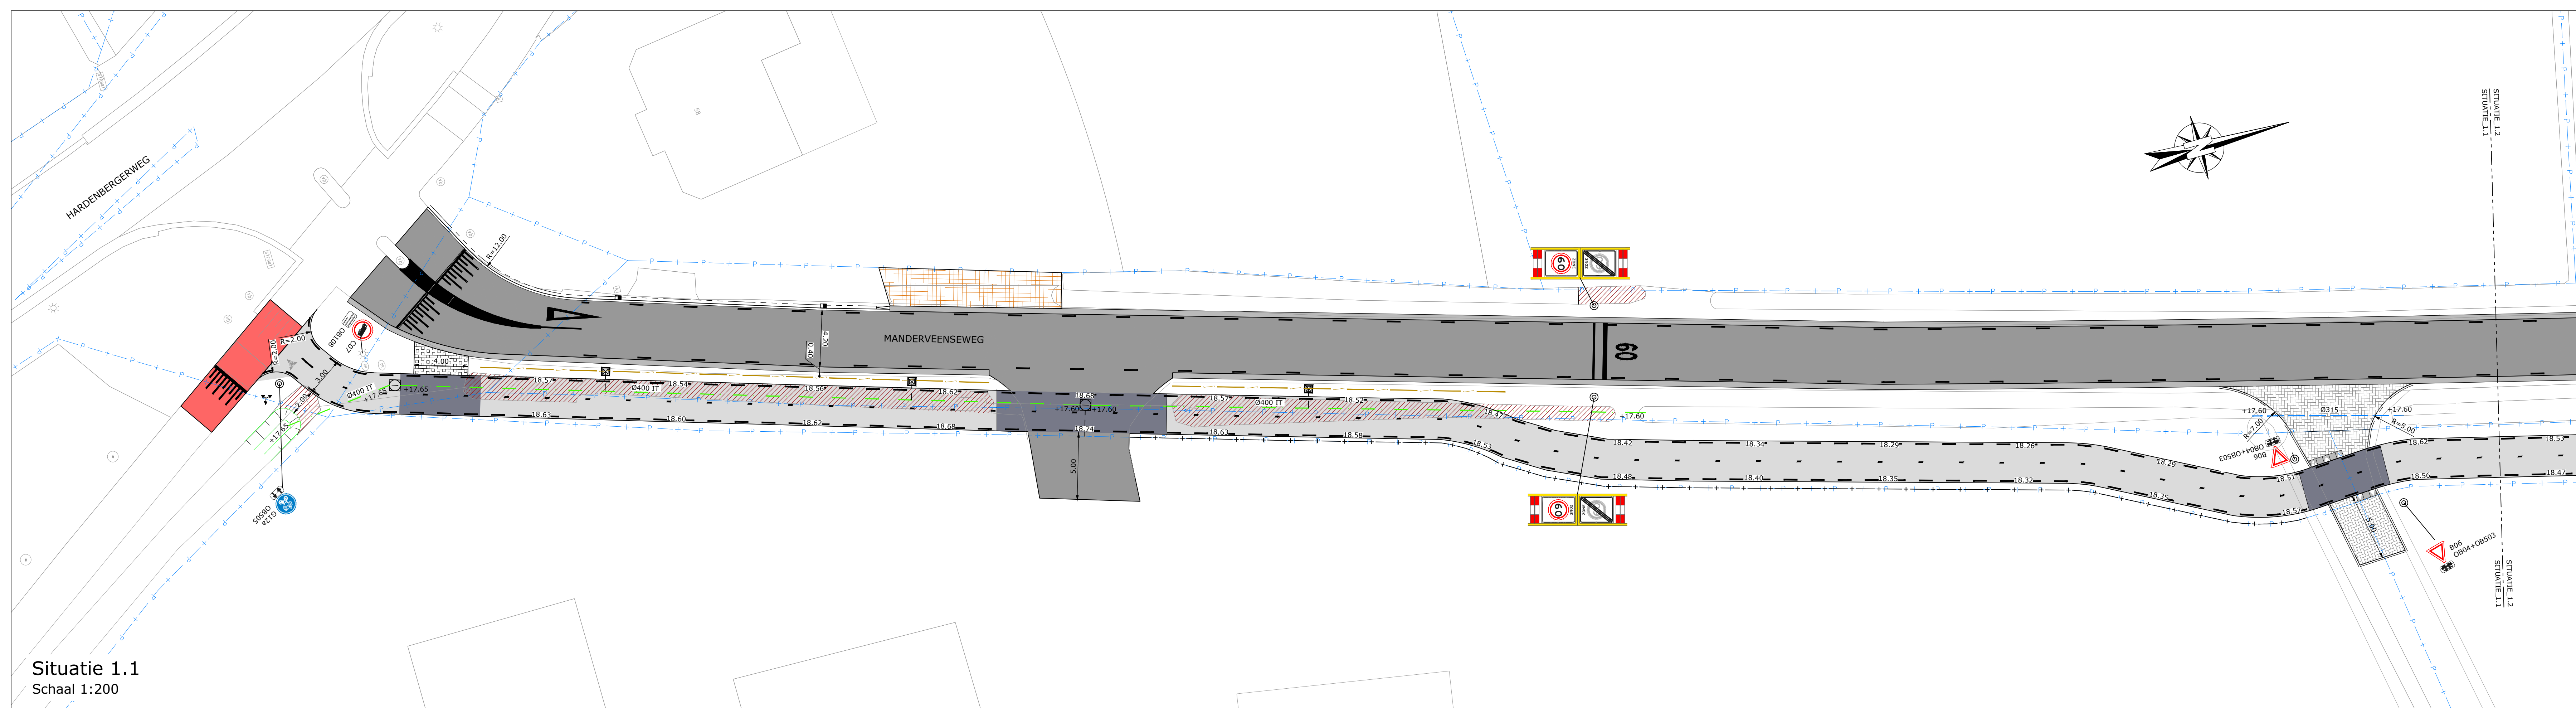
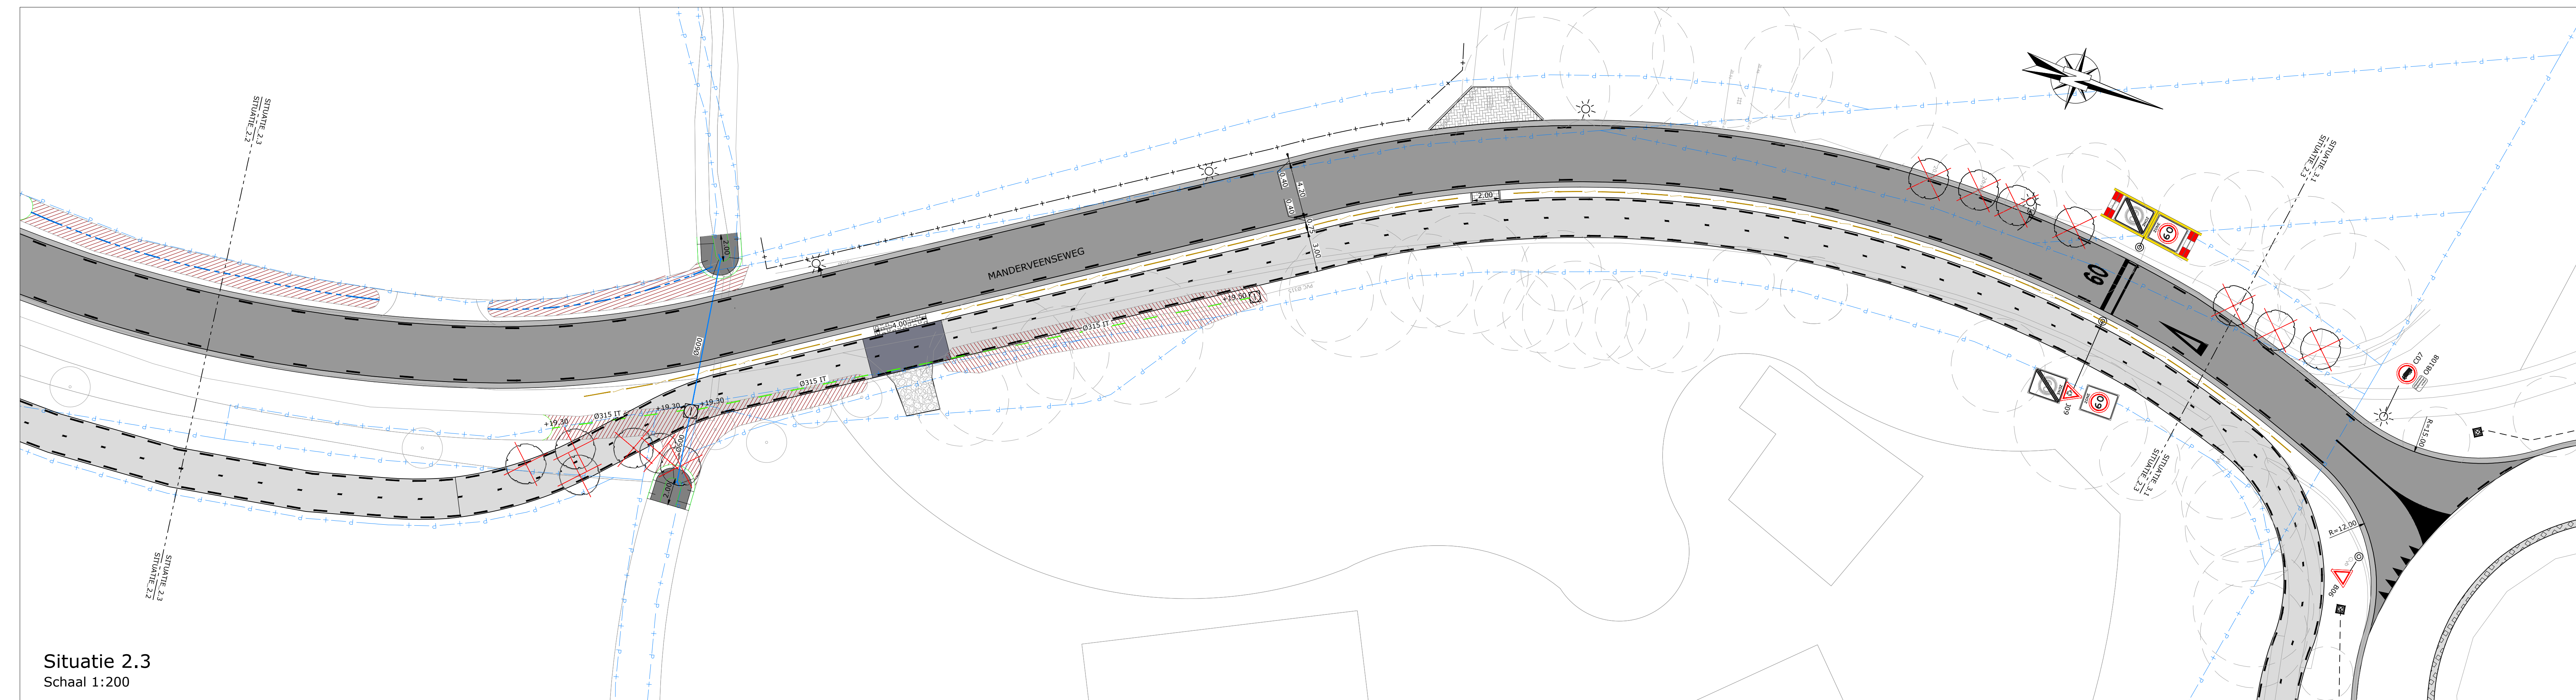
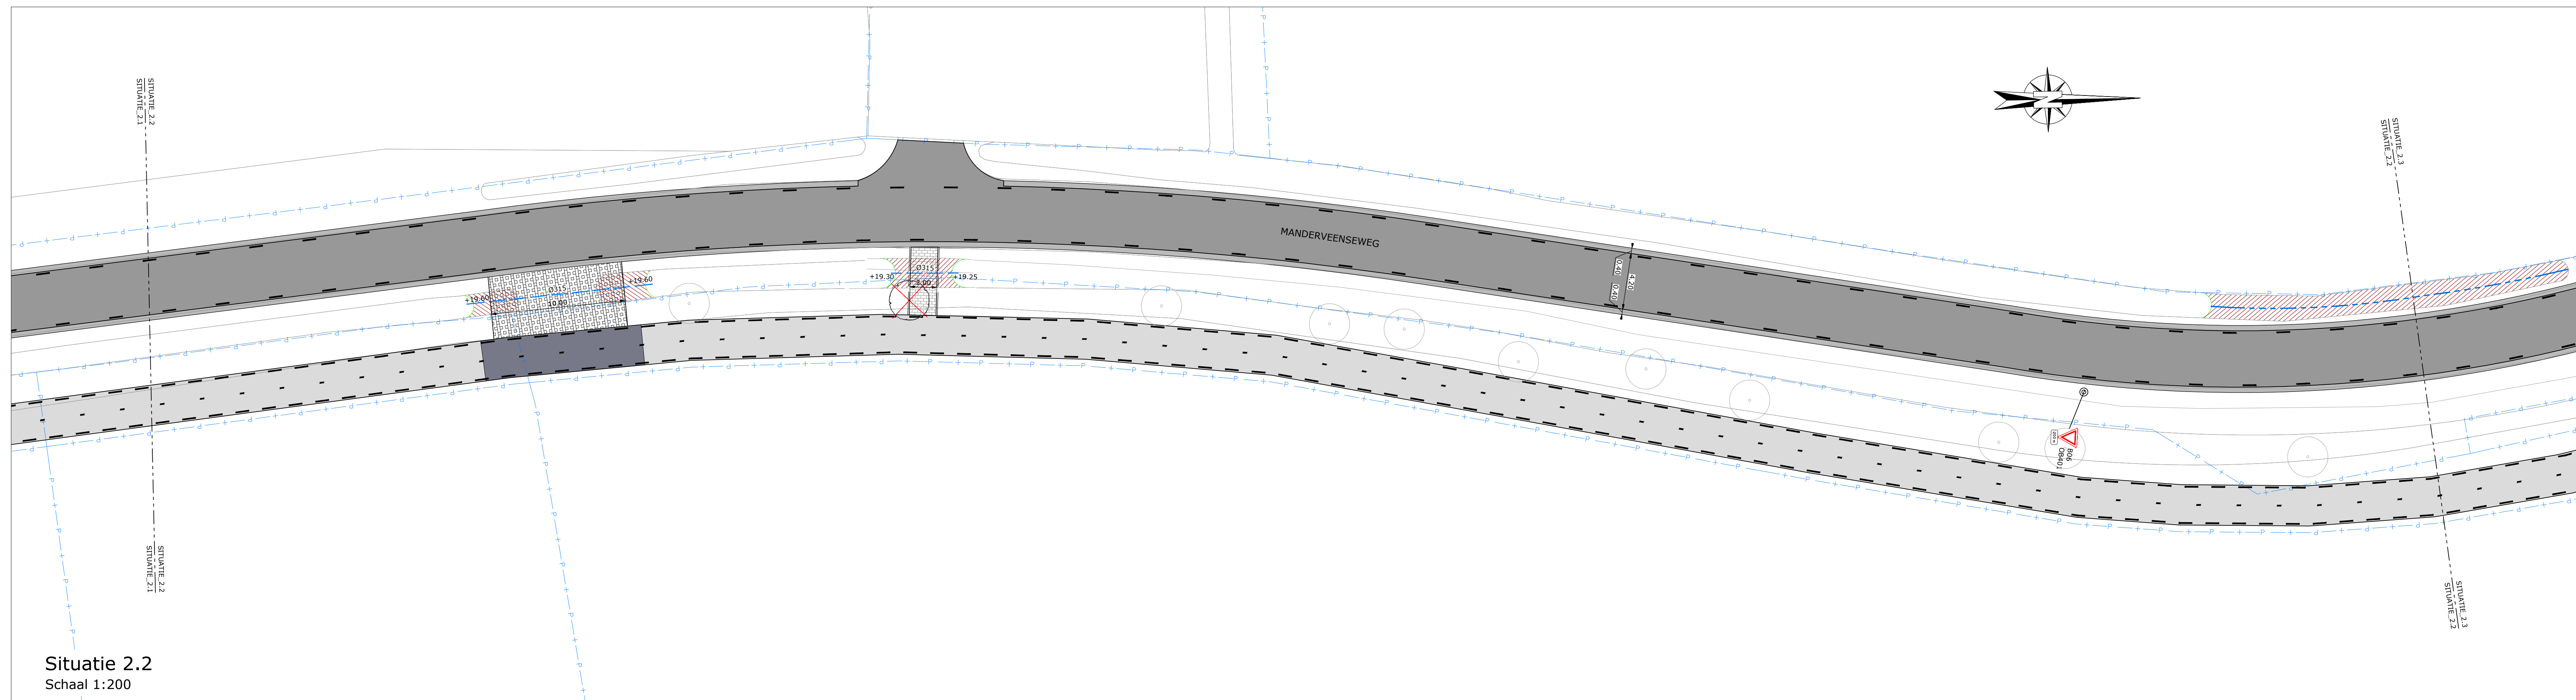
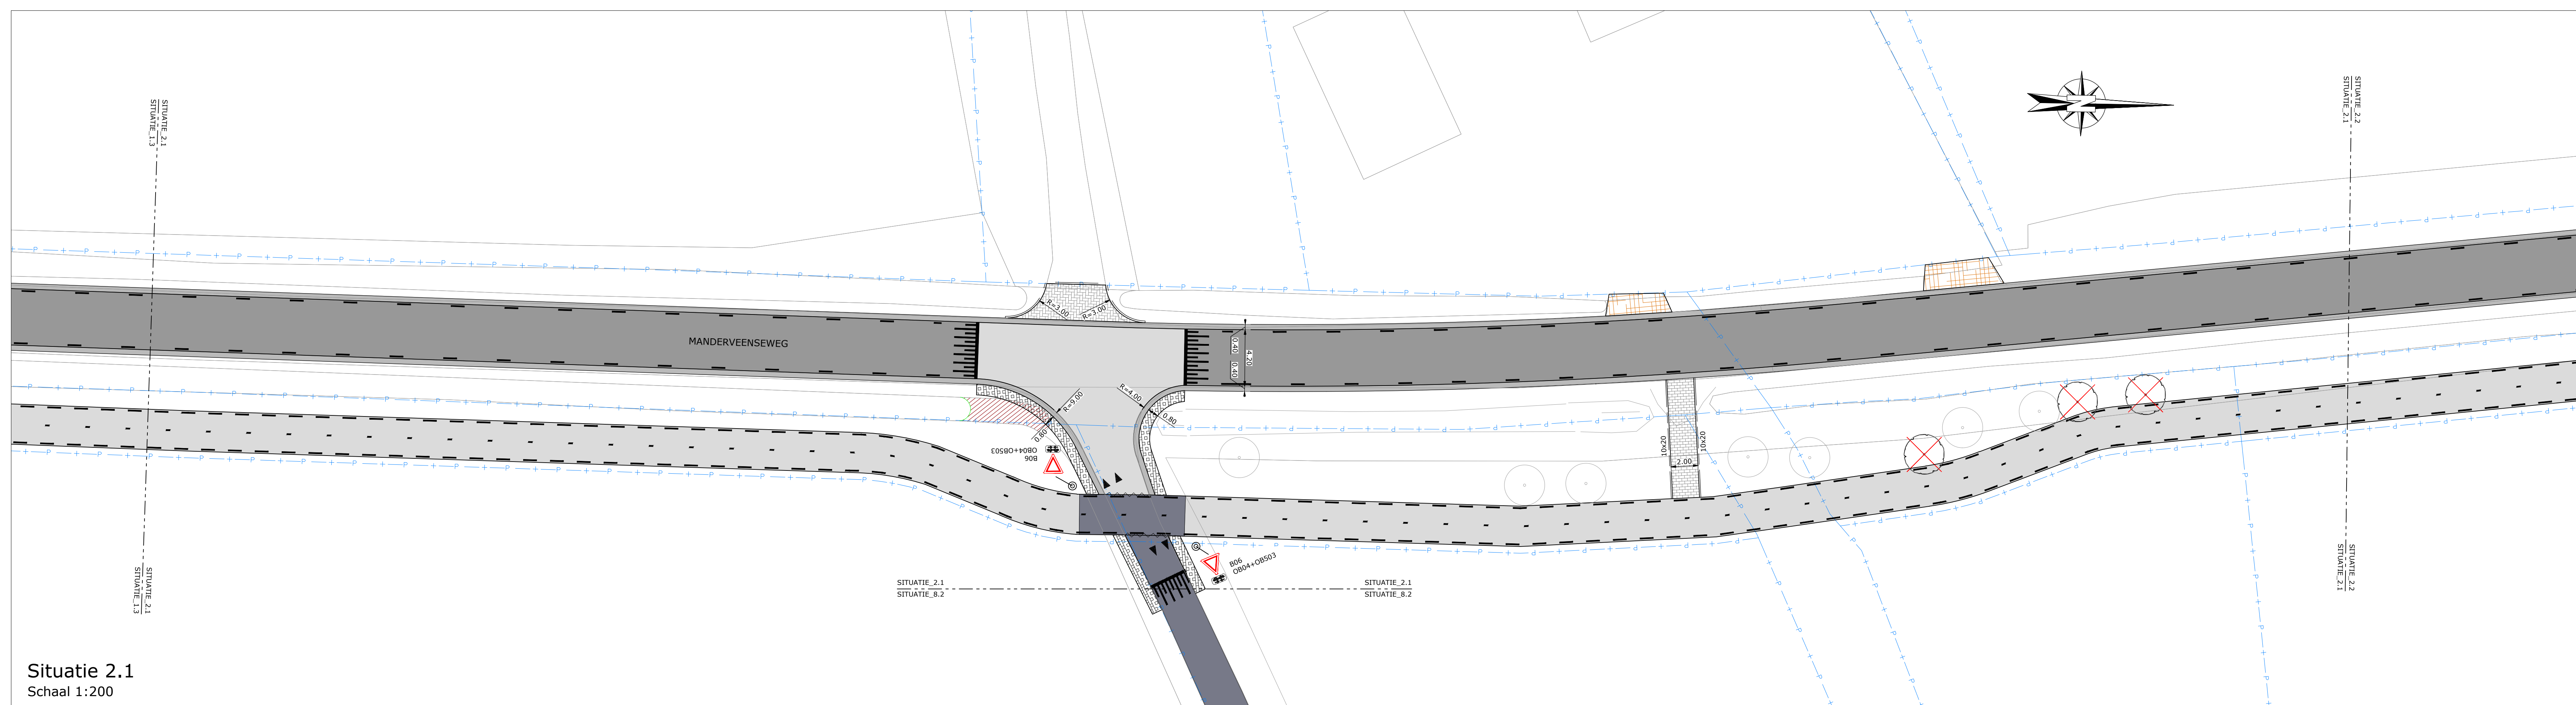
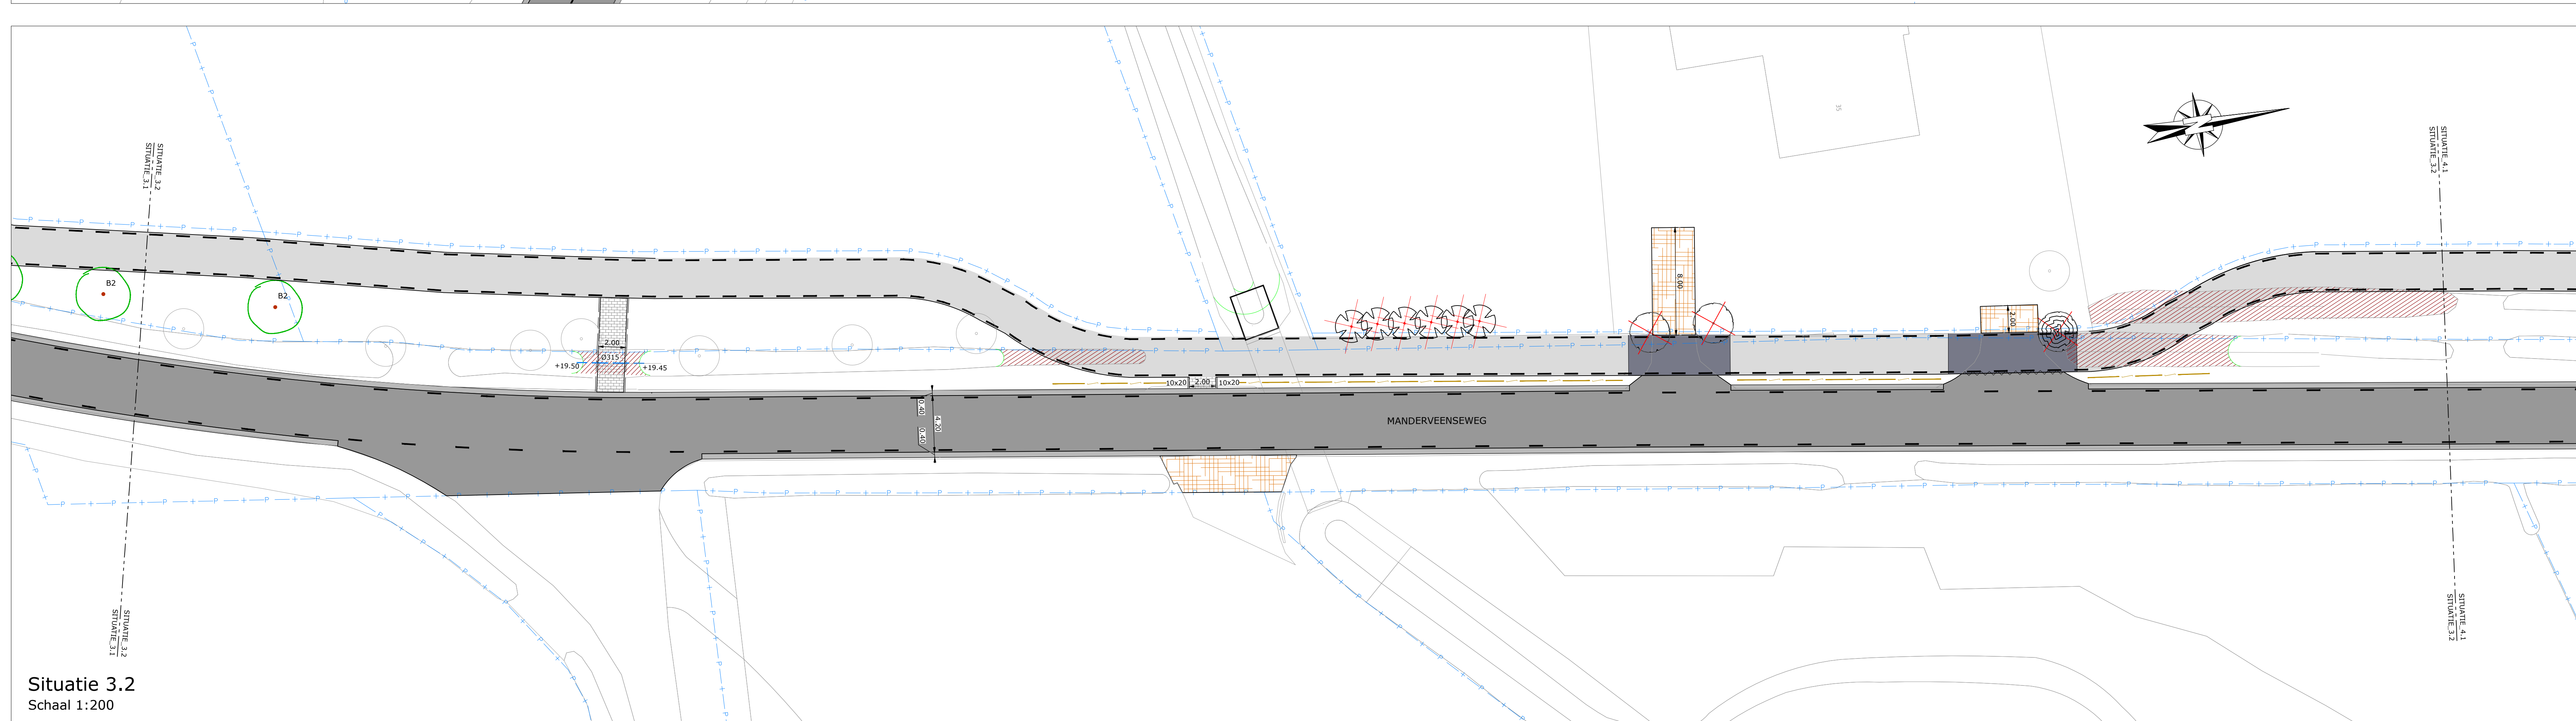


[illegible]


[illegible]

OPDRACHTGEVER: NOABERKRACHT	
PROJECT: CIRCULAIR FIETSPAD MANDERVEGSEWEG	Postadres Postbus 12 7883 ZG Den Ham Bezoekadres Koezemoerk 8 7883 PM Den Ham T +31 (0)564 67 80 80 E info@roelofs.nl Twee vestigingen in Dordrecht Overijssel Dordrecht Venland Dordrecht Weesp
ONDERDEEL: PRESENTATIE Situatie 2	
SCHAAL: 1:200	PROJECTNR: 41044212 TEKENINGNR: PT01 FORMAT: A0 BLAD: 02 van 08


[illegible]

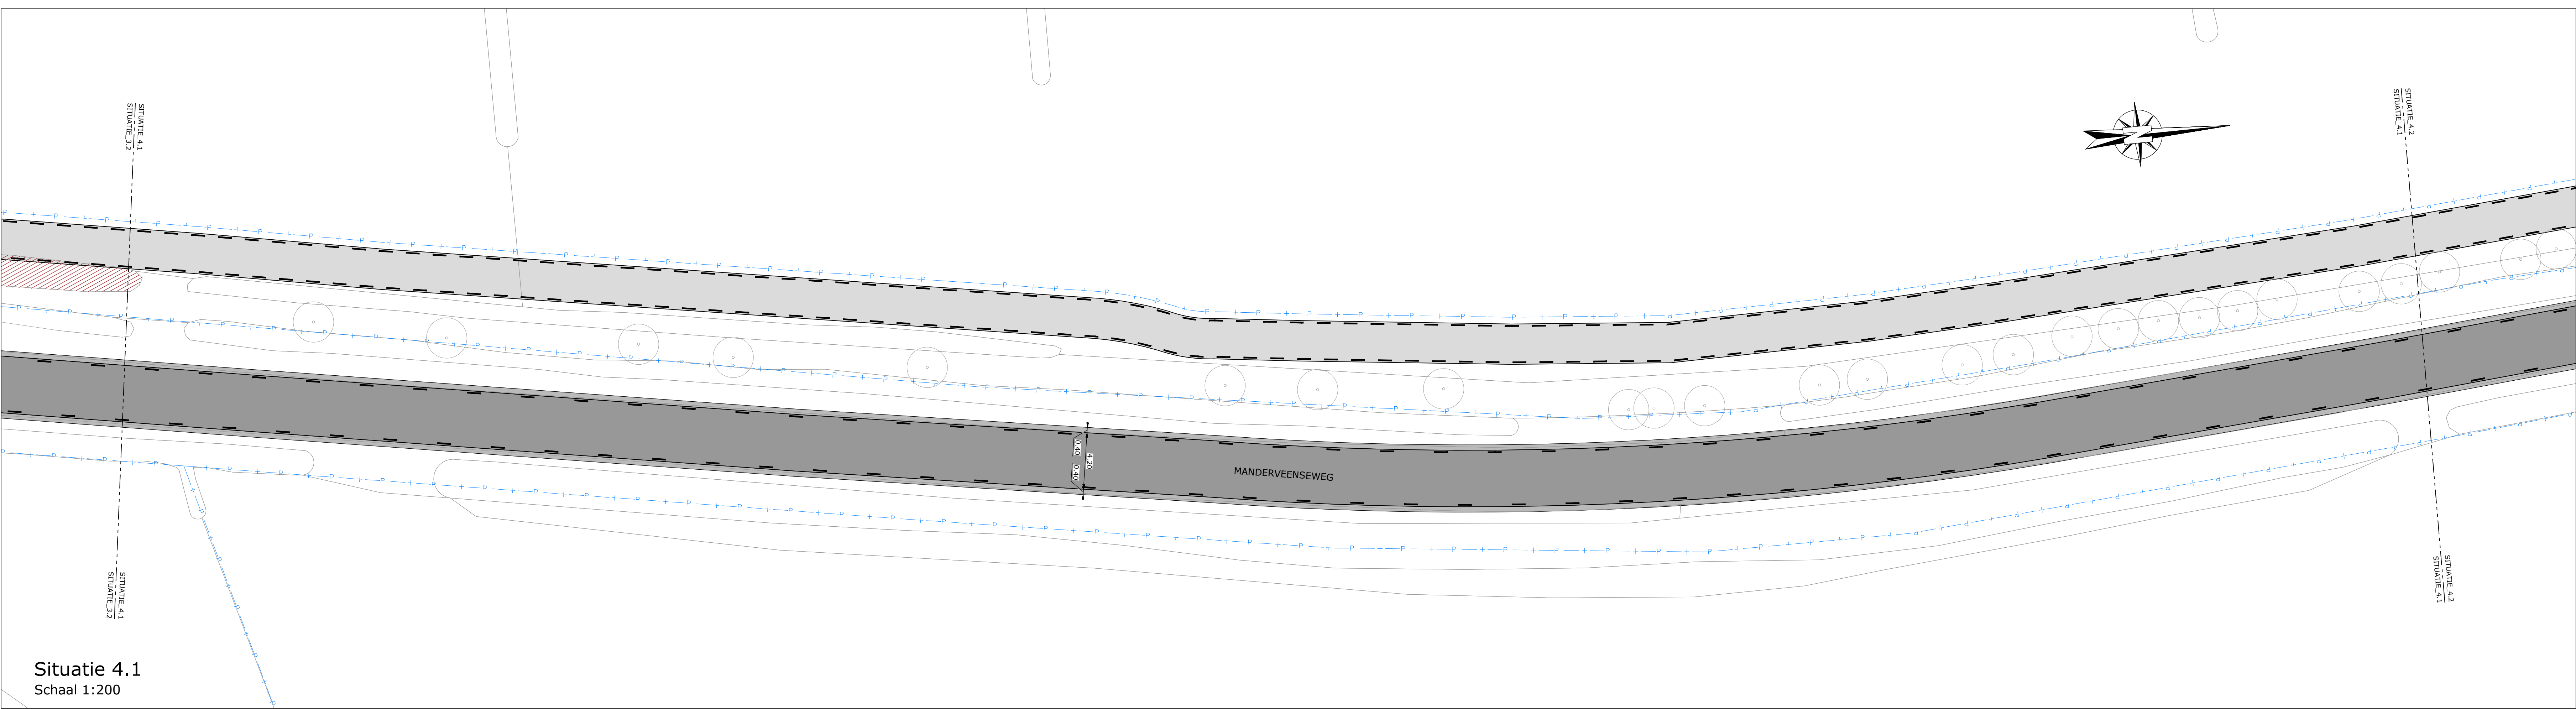

Situatie 4.1
Schaal 1:200

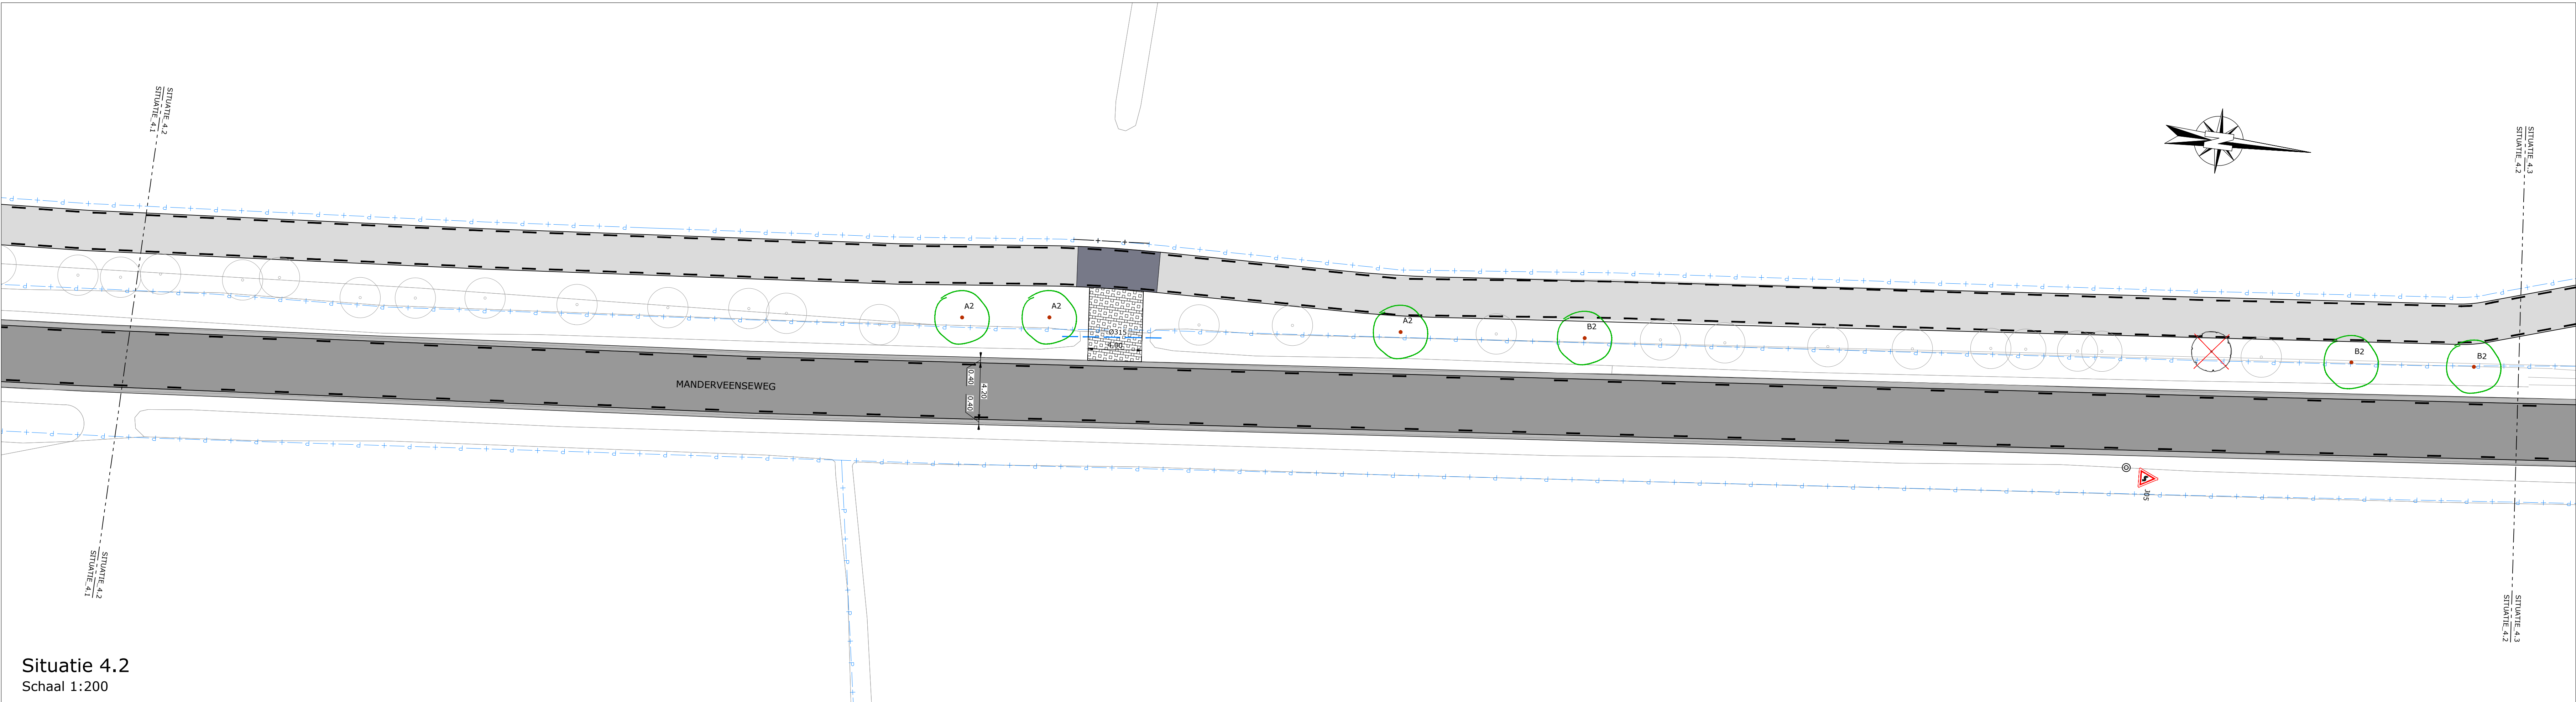

Situatie 4.2
Schaal 1:200

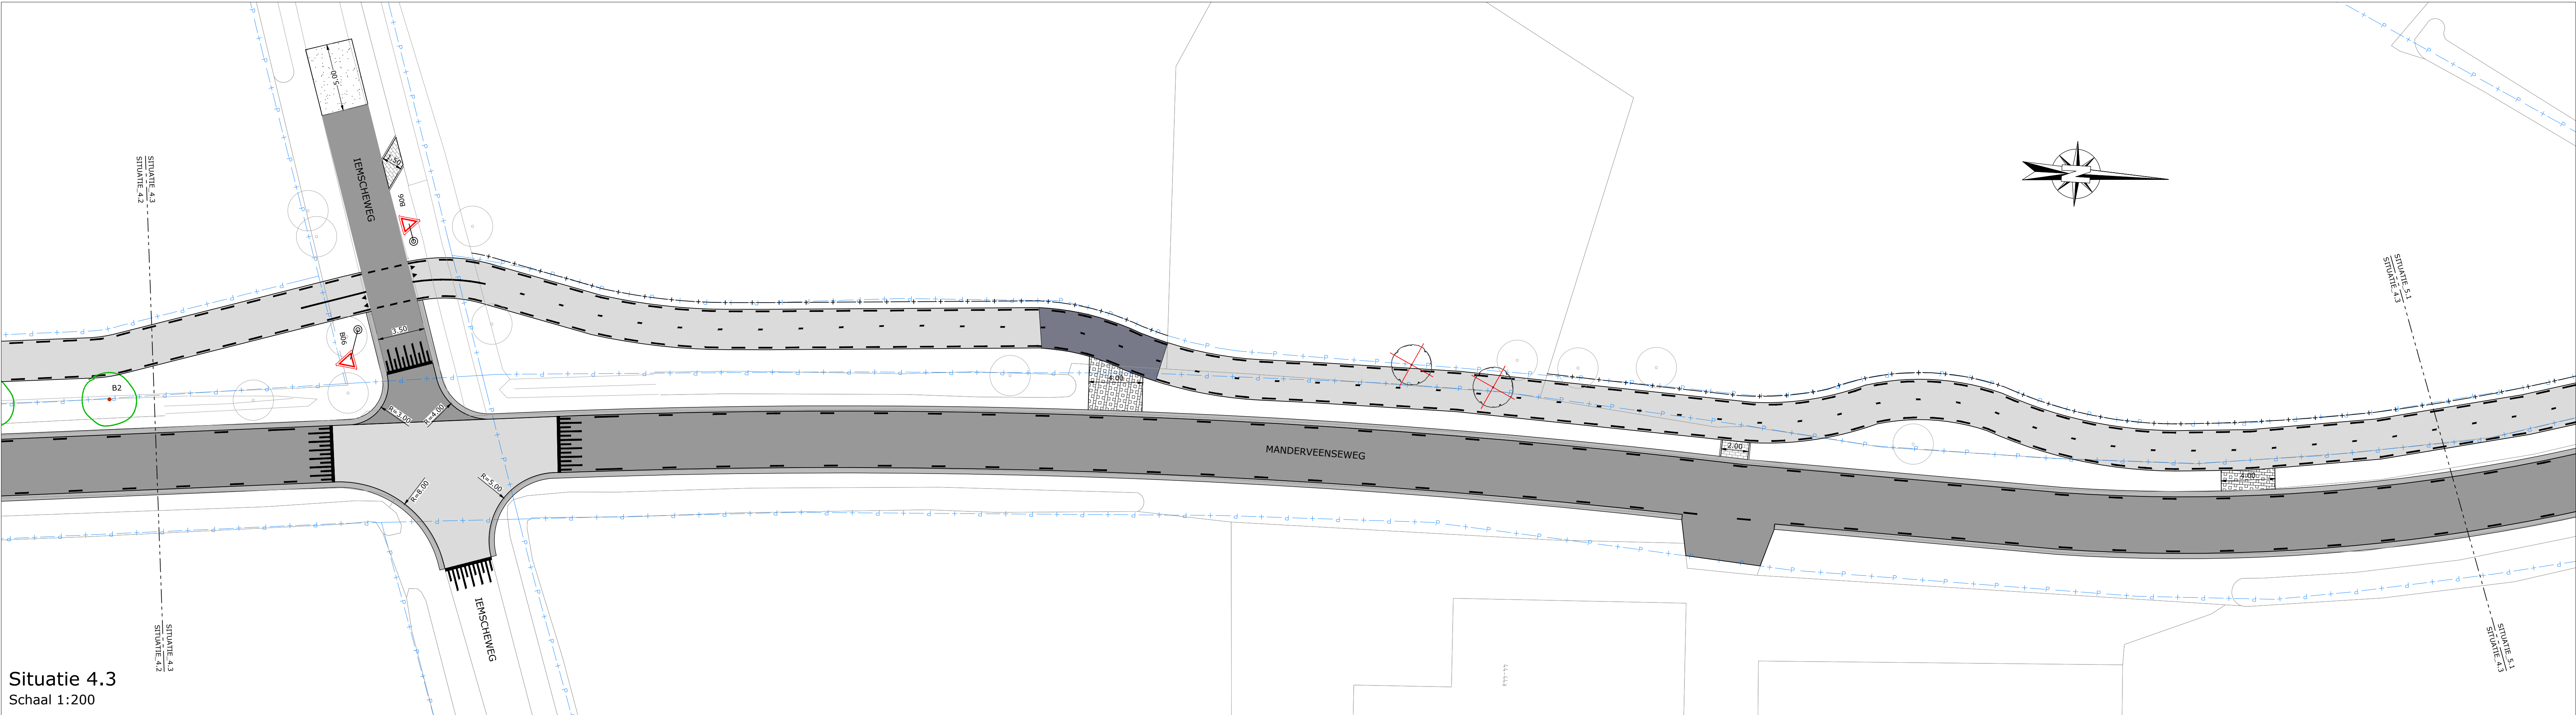

Situatie 4.3
Schaal 1:200

Opmerking:
* Meetvoering in meters
* Materialen in millimeters, tenzij anders aangegeven
* Hoogten in meters t.o.v. N.A.P.

1	nr	30-09-2021	presentatie		
DOOR	DATUM	STATUS	OMSCHRIJVING	DL	RW

OPDRACHTGEVER:
NOABERKRACHT

PROJECT:
CIRCULAIR FIETSPAD MANDERVEENSEWEG

ONDERDEEL:
PRESENTATIE
Situatie 4

SCHAAL: 1:200

PROJECTNR: 41044217

TEKENINGNR: PT01




FORMAAT: A0

BLAD: 04 van 08




Roelofs

Postadres:
Postbus 12 7683 ZG Den Ham
Biscoekade
Kraaienveld 8 7163 PM Den Ham
T +31 (0)546 67 88 88
E info@roelofsgroep.nl
Twee vestigingen in:
Snelwerf
Stadsdijk
Weesp

Presentatie

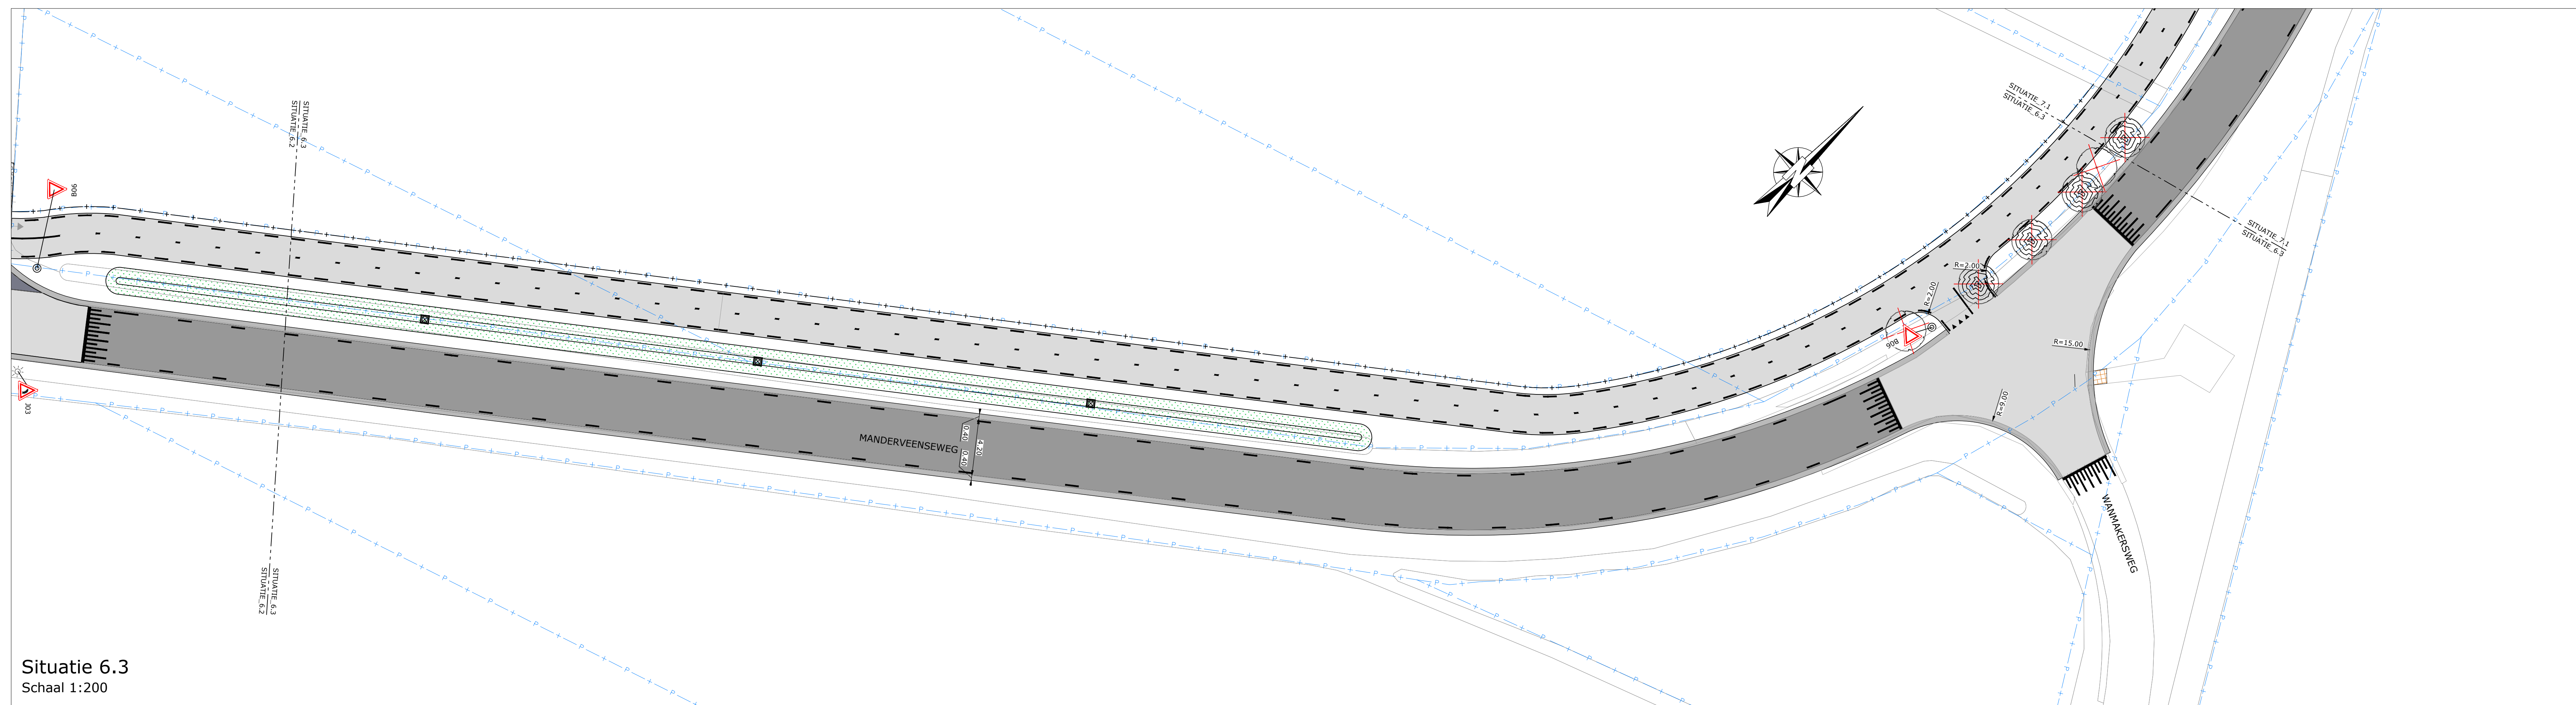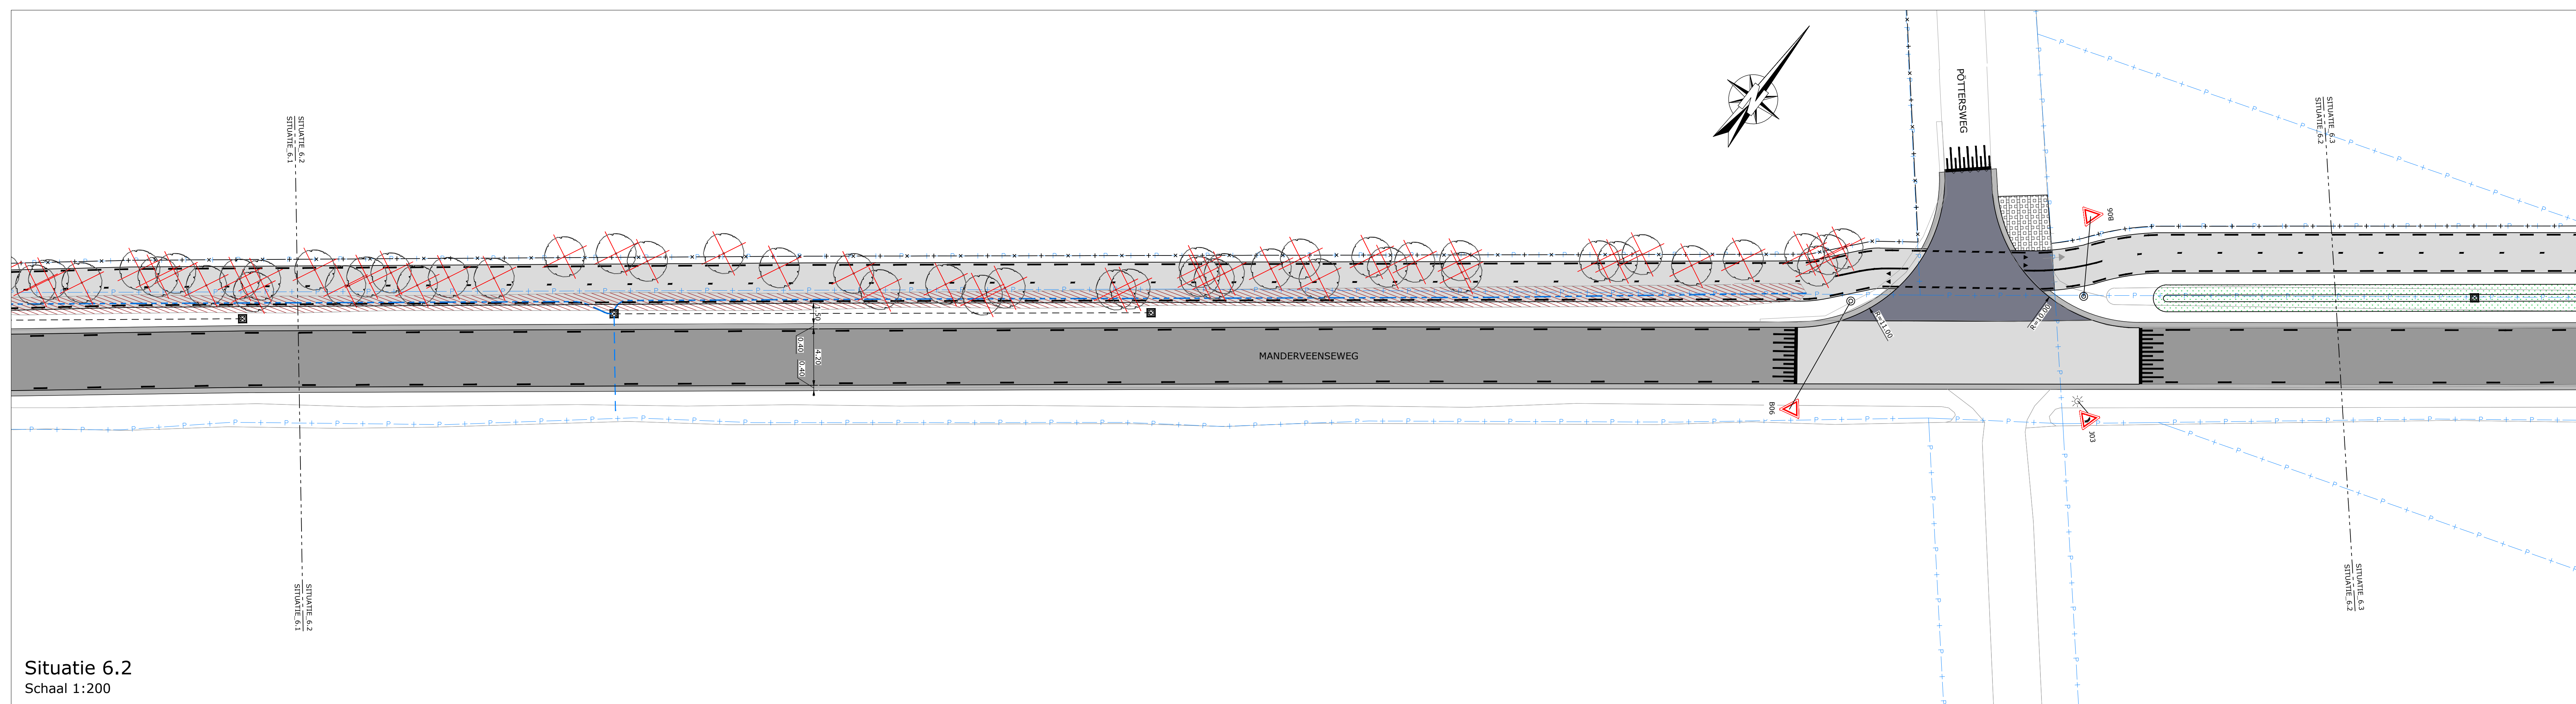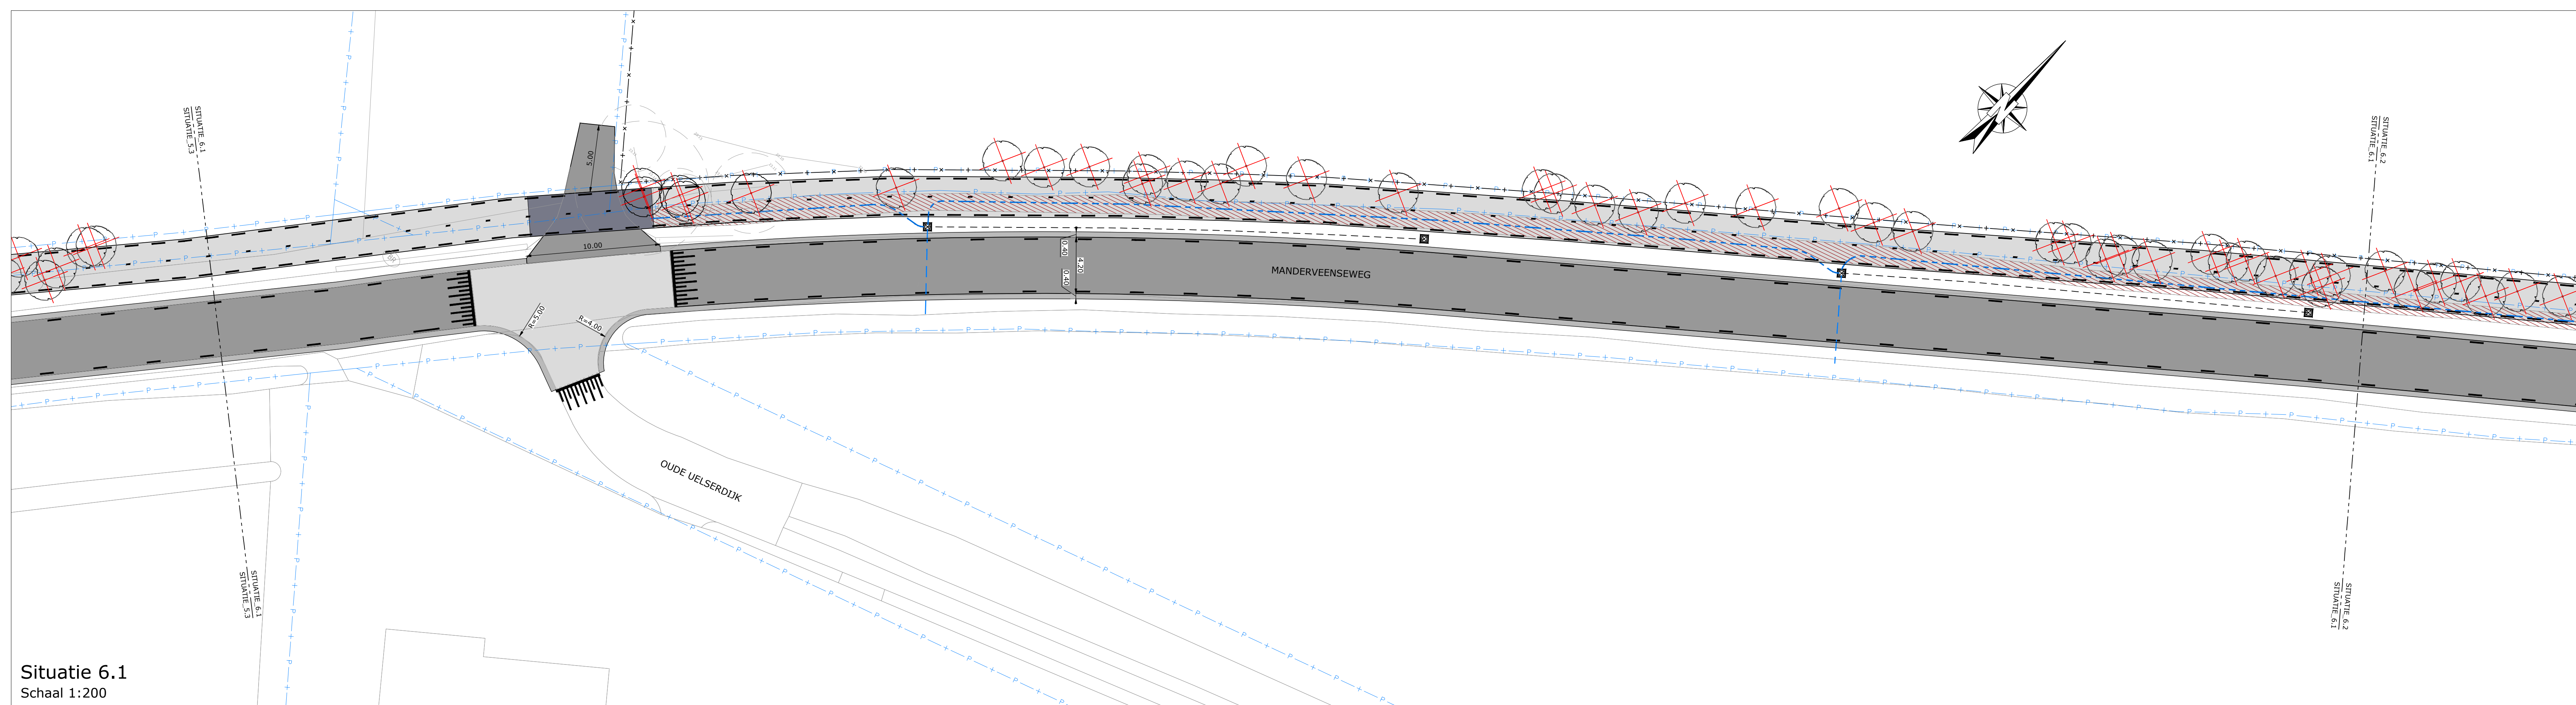[illegible]

OPDRACHTGEVER: NOABERKRACHT PROJECT: CIRCULAIR FIETSPAD MANDERVEENSEWEG ONDERDEEL: SITUATIE SITATIE 6	 Postadres Postbus 12 7883 ZG Den Ham Besluitadres Kroonvlietweg 8 7883 PM Den Ham Tel. 0594-67 88 88 E. info@roelofsproject.nl Verenigingen in Snelheid Snelheids Snelheids Snelheids Overname Overname Overname Overname
SCHAAL: 1:200	PROJECTNR.: 41044217
TEKENINGNR.: PT01	FORMAT: A0 BLAD: 06 VER: 08
Meer waarde aan ruimte	

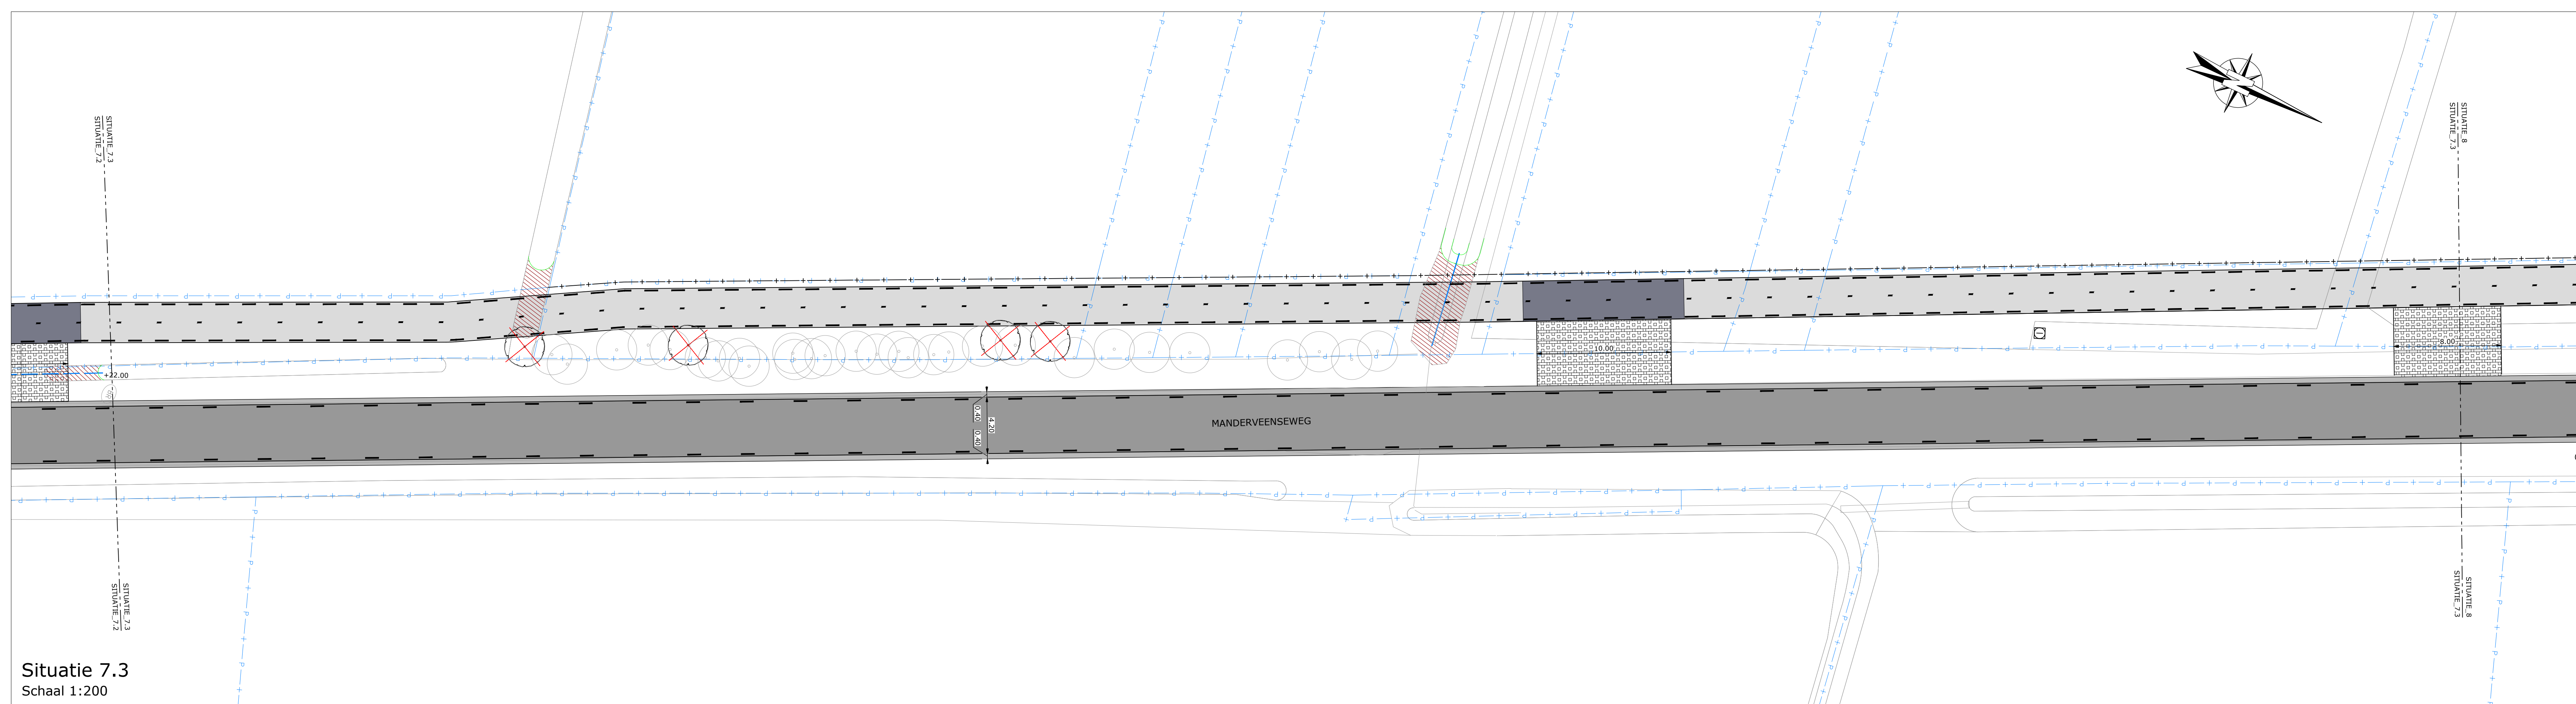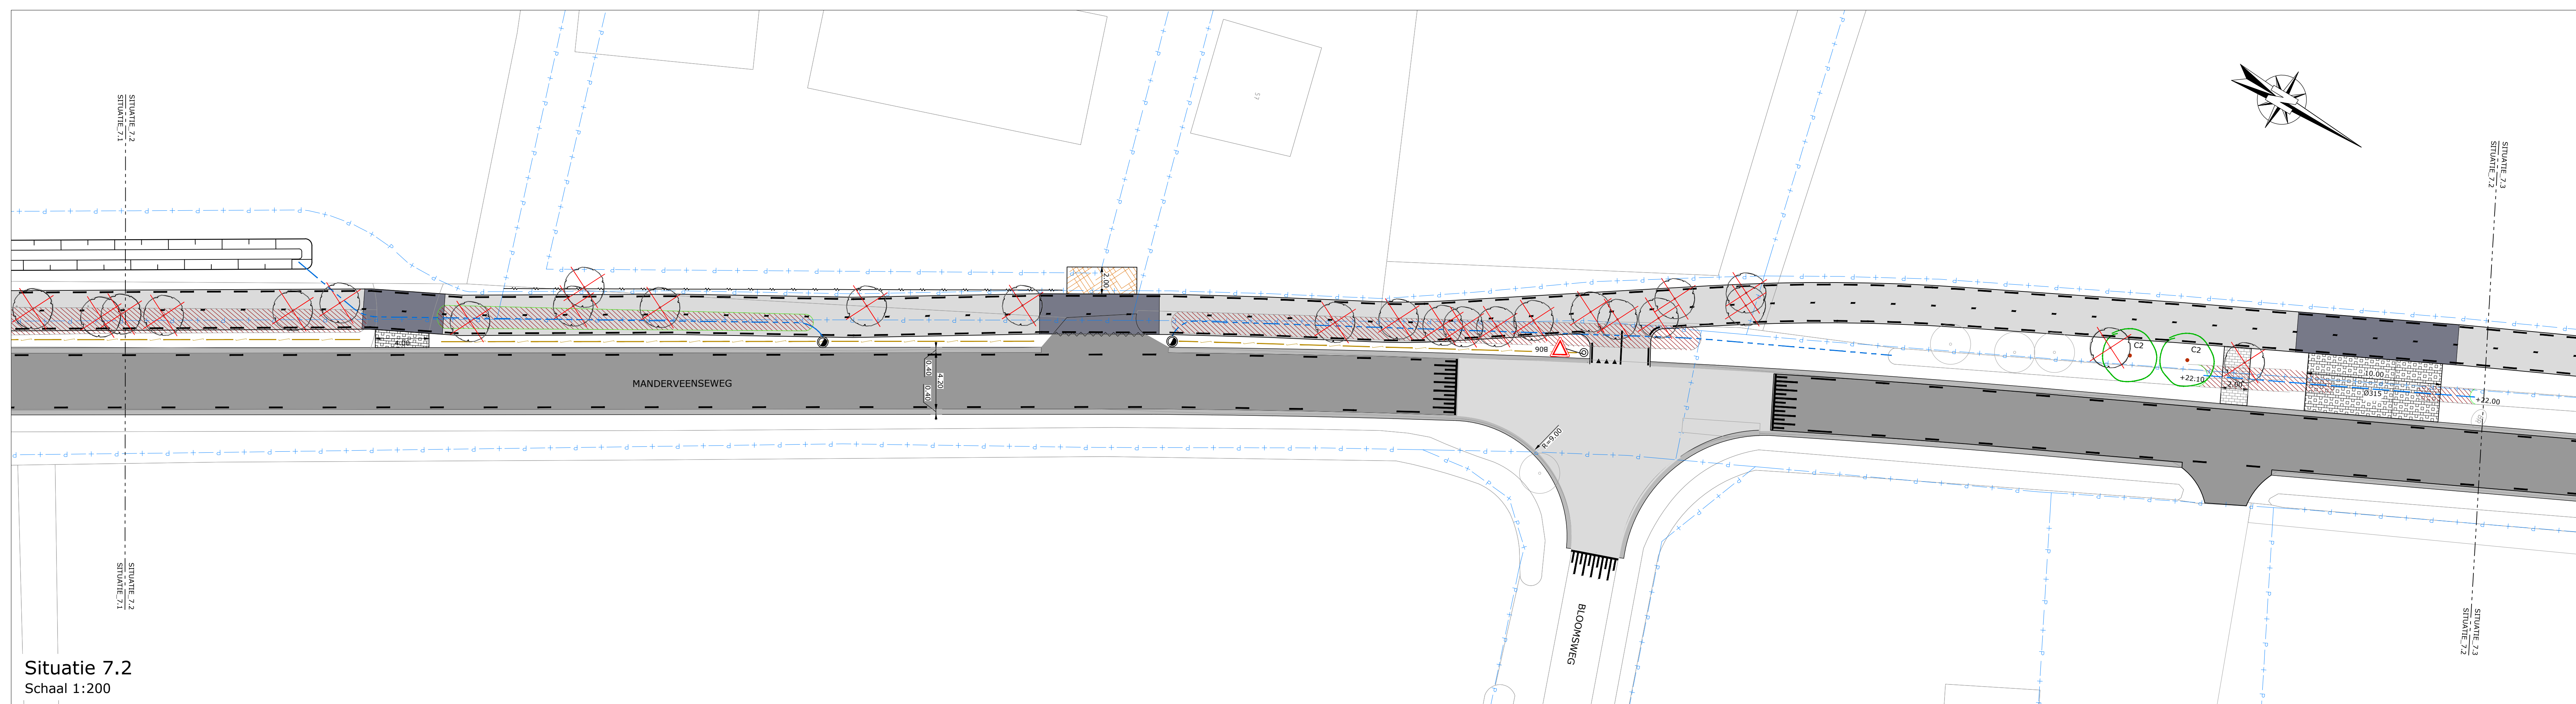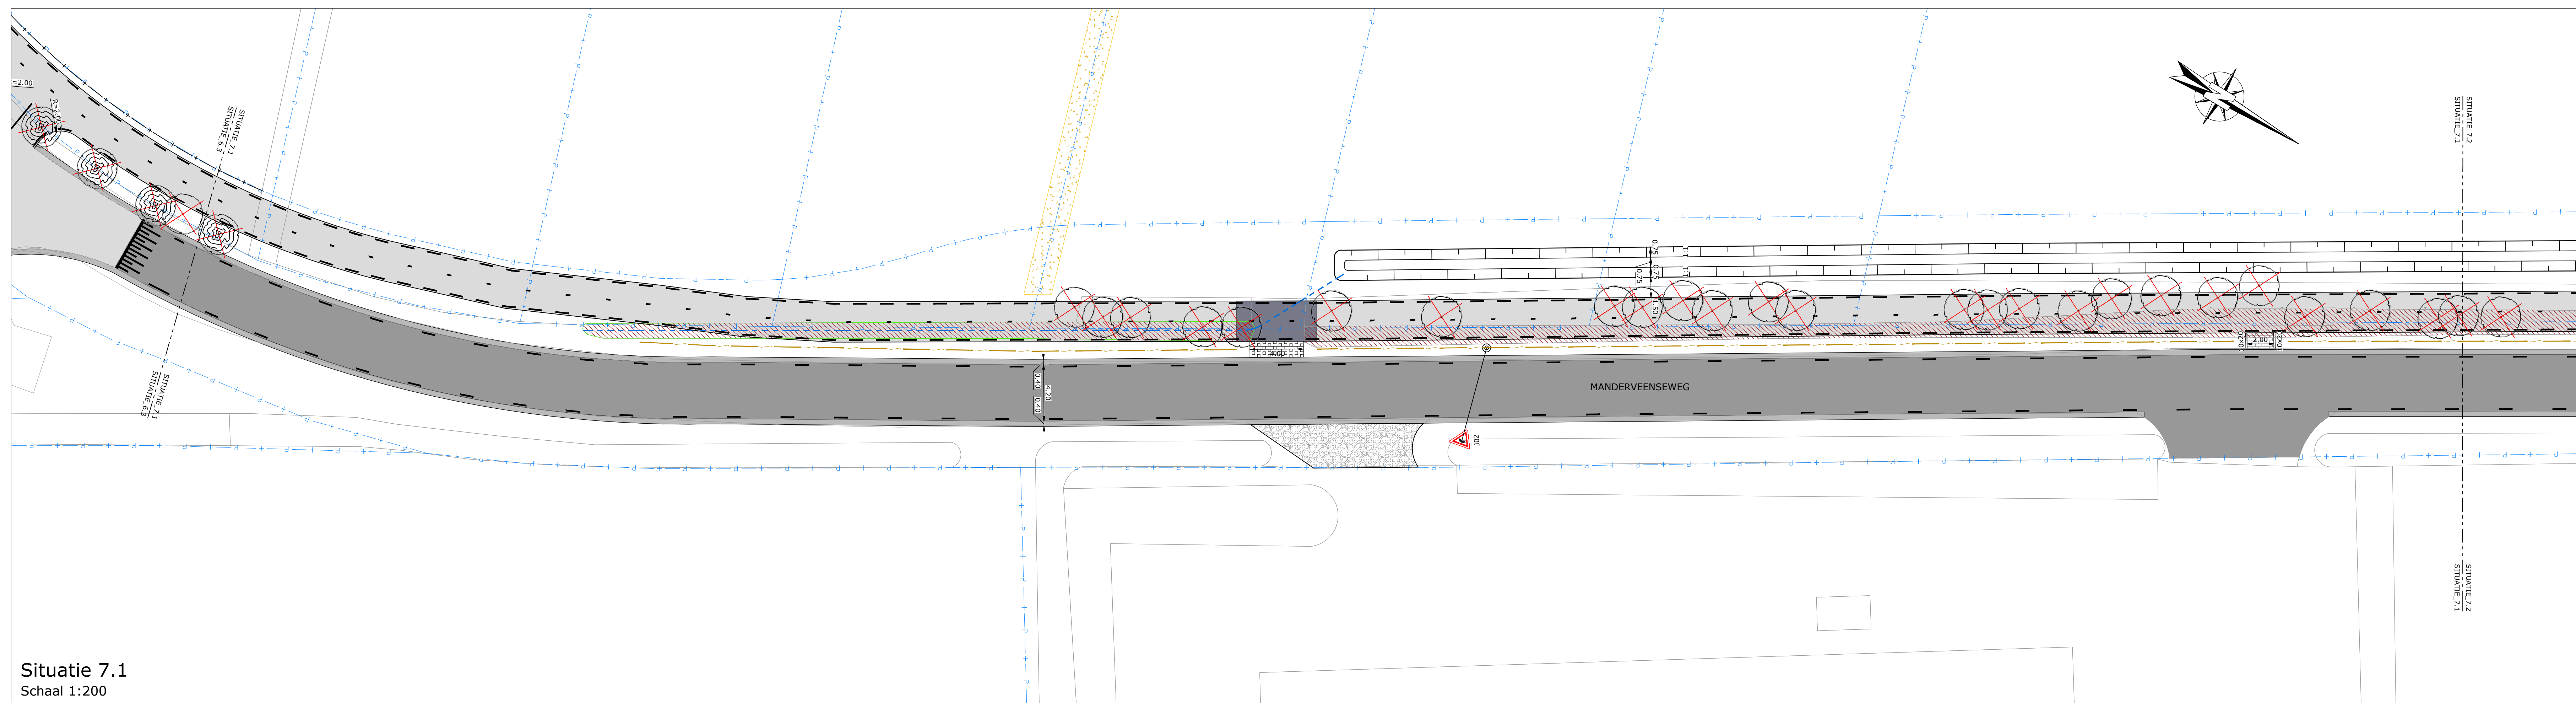

1	2	3	4	5	6	7	8	9	10	11	12
1											
2											
Presentatie

nr	30-09-2021	presentatie	OMSCHRIJVING WEDZING	DL	RM
----	------------	-------------	----------------------	----	----

OPDRACHTGEVER:
NOABERKRACHT

PROJECT:
CIRCULAIR FIETSPAD MANDERVEENSEWEG




ONDERDEEL:
PRESENTATIE
Situatie 7

SCHAAL: 1:200	PROJECTNR: 41044217	TEKENINGNR: PT01
---------------	---------------------	------------------

FORMAT: A0 **BLAD: 07** **van 08**

Meer waarde aan ruimte

Roelofs
Postbus 12 7883 ZG - Den Ham
Beeldadvies
Kleinverkeer & 7883 PM - Den Ham
T +31 (0)546 67 88 88
E info@roelofs.nl
Twee vestigingen in:
Sneek Steenwijk
Sgflisse Veenendaal
Sasdoniaal Wierop

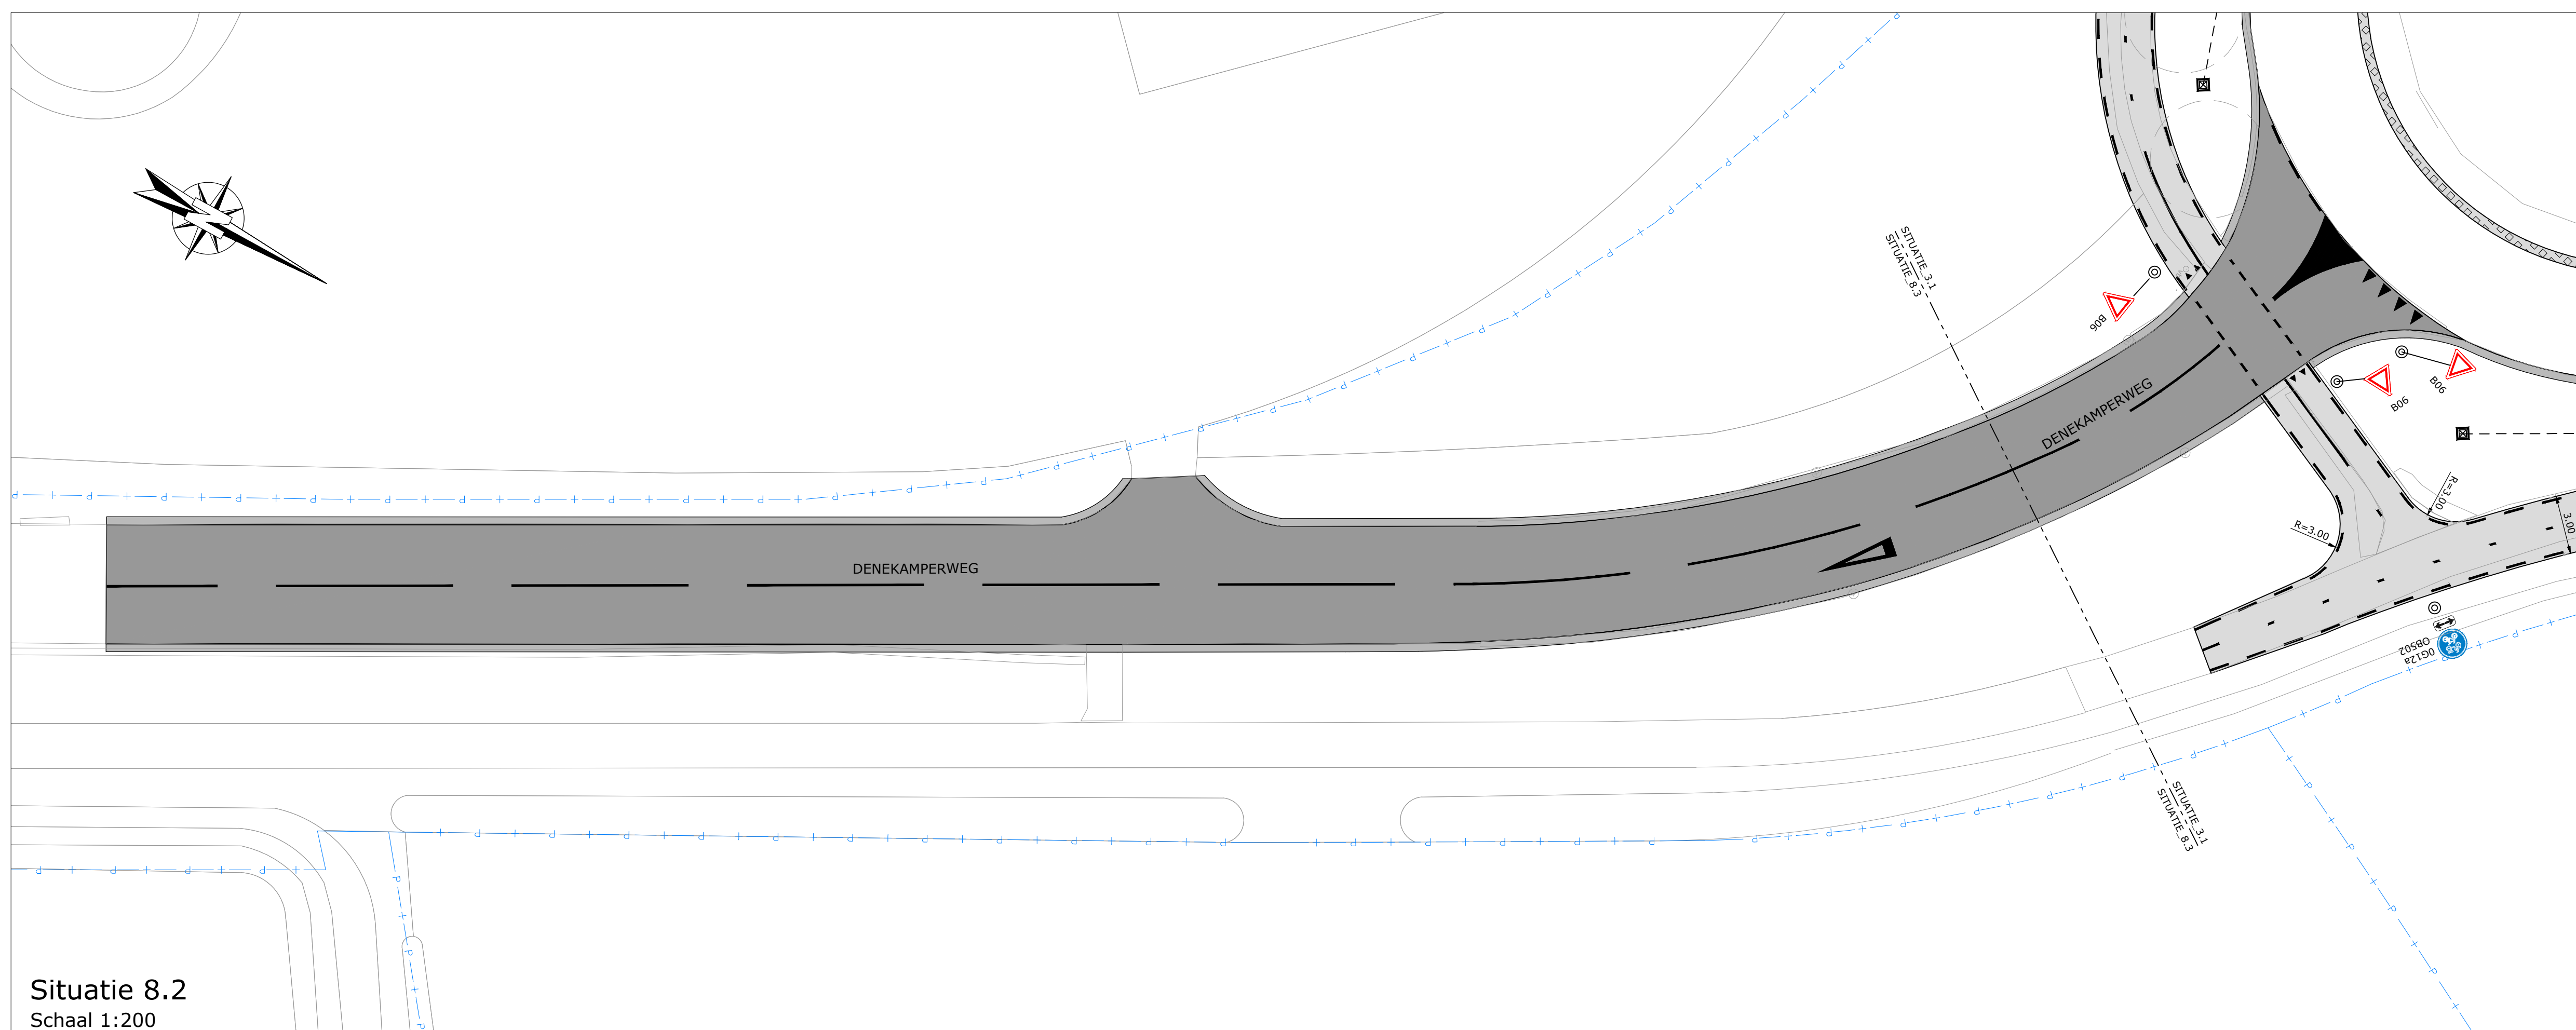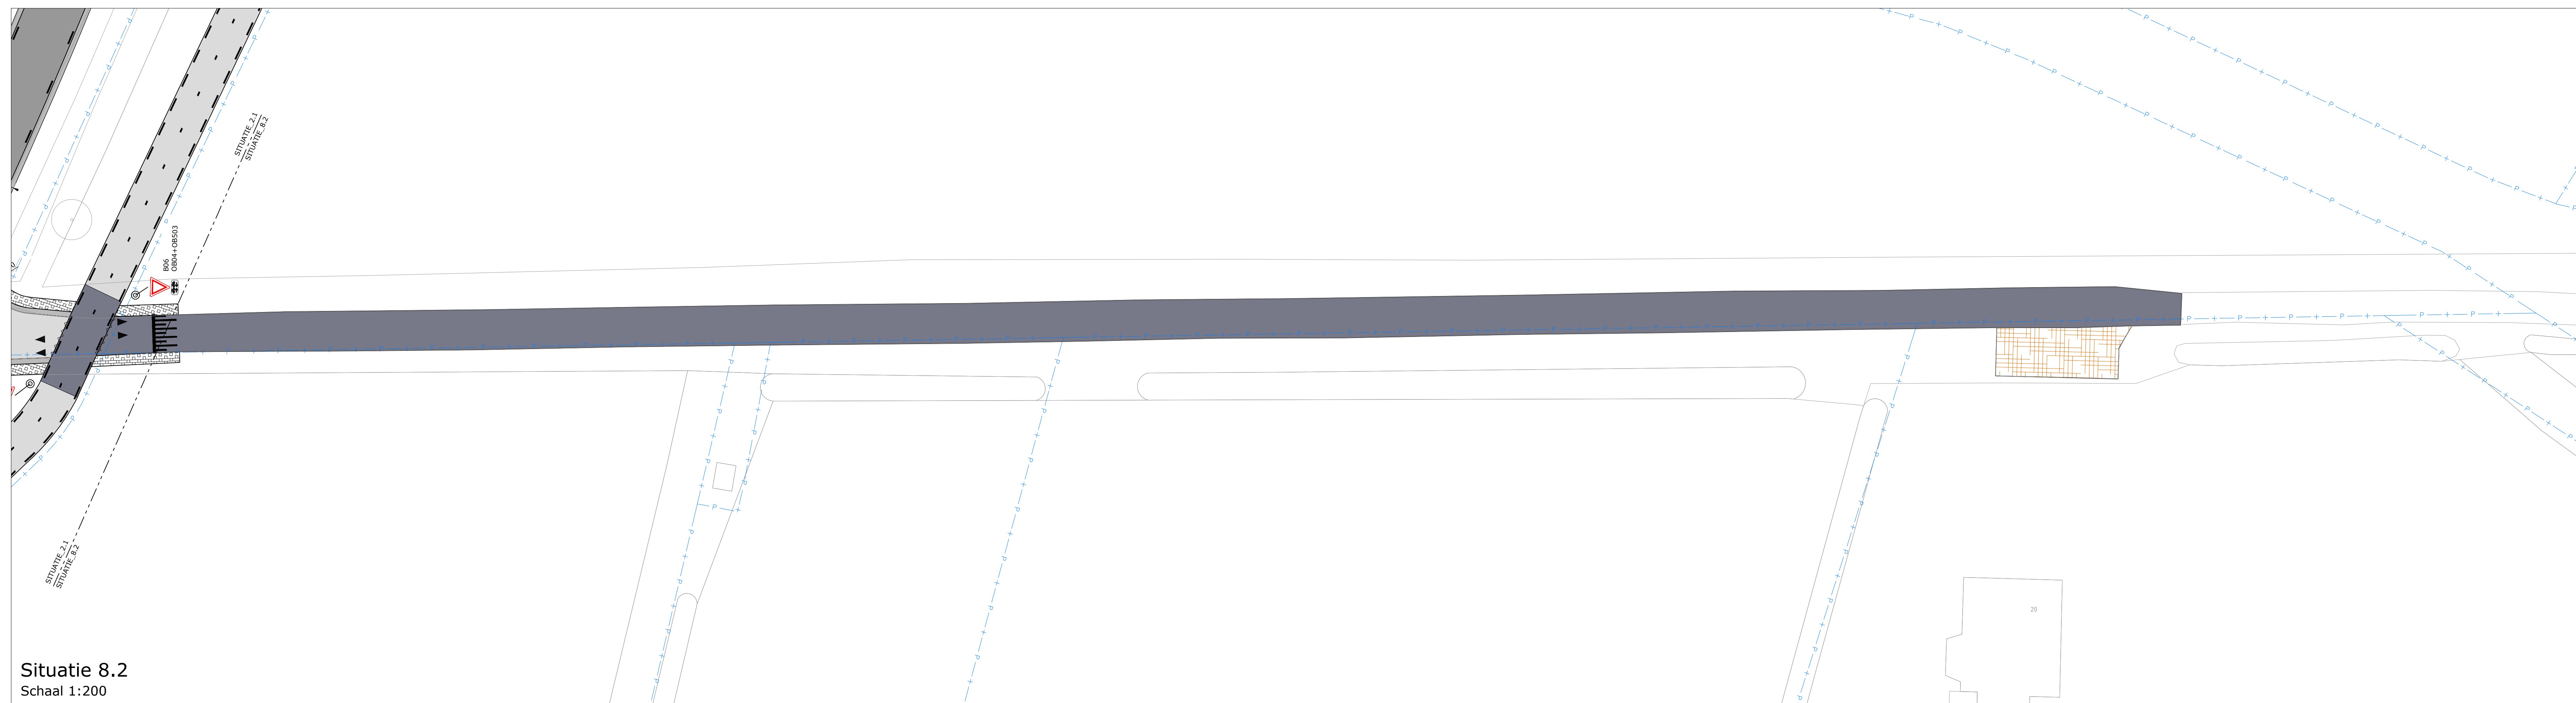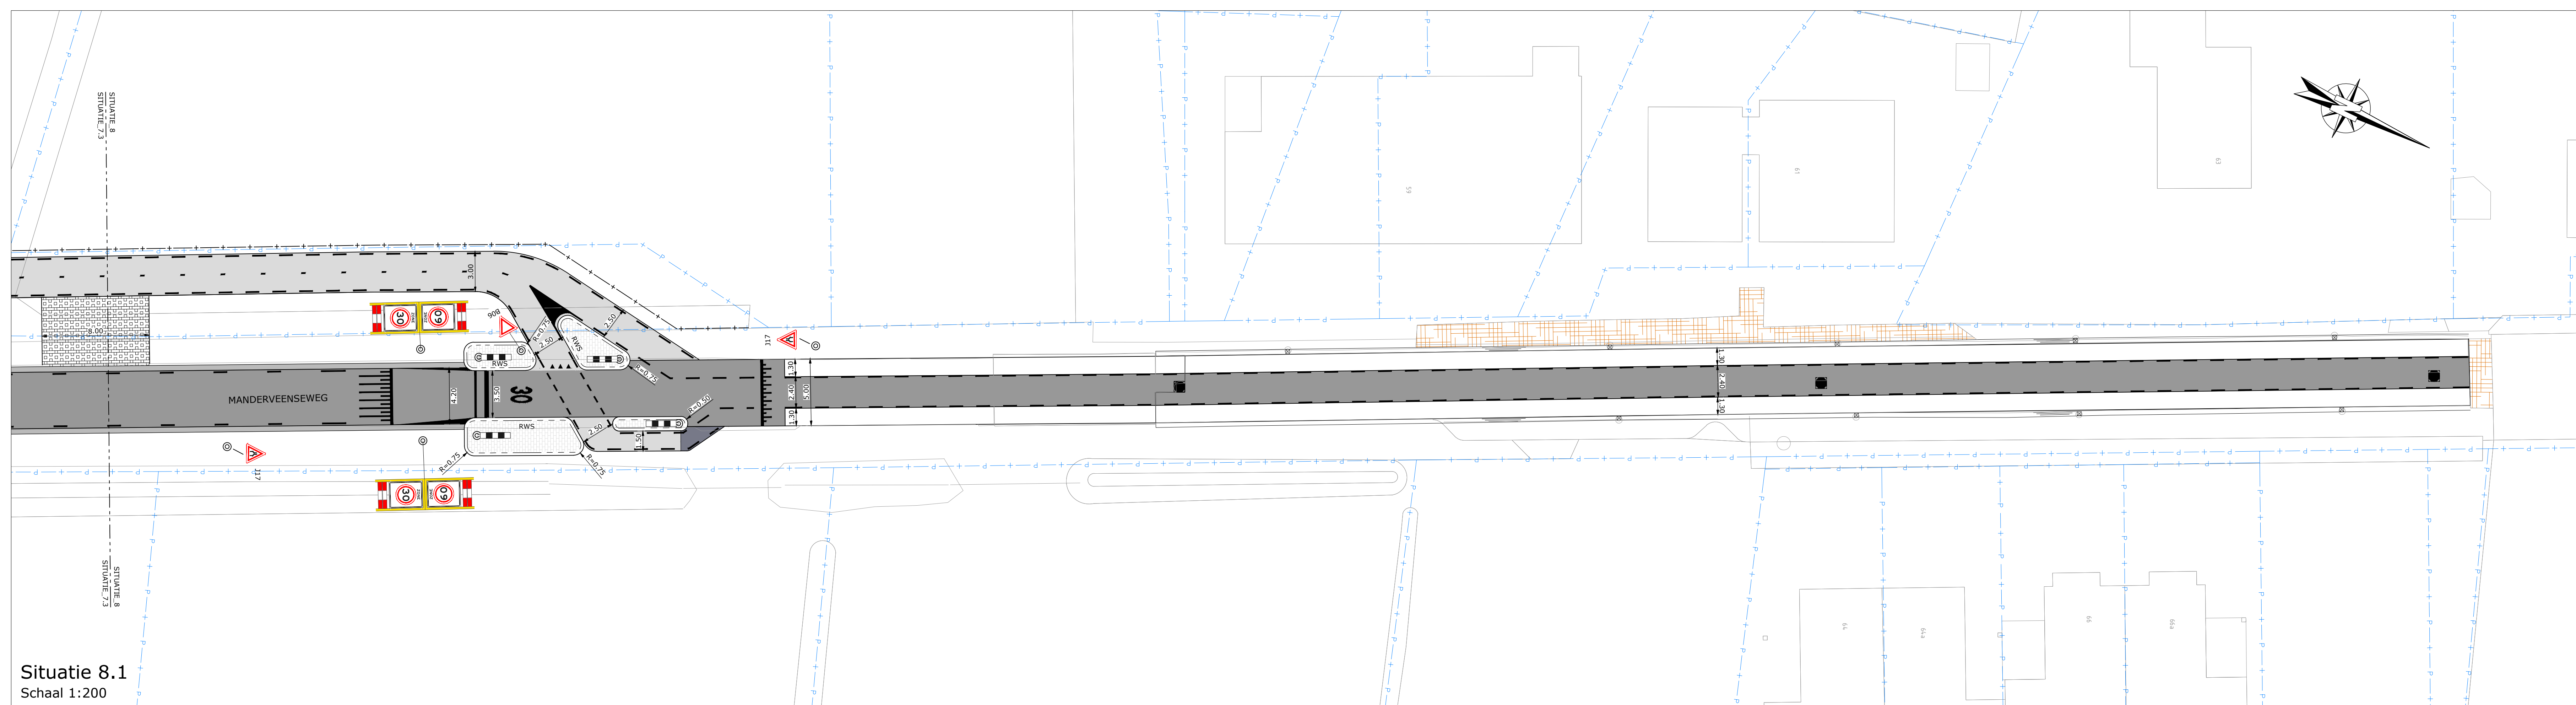[illegible]

OPDRACHTGEVER: NOABERKRACHT			
PROJECT: CIRCULAIR FIETSPAD MANDERVEENSEWEG		Postbus Postbus 12 7683 ZG Den Ham Bevelandse Kreeftenhoek 8 7683 PM Den Ham T +31 (0)246 47 88 88 E info@roelofs.nl	
ONDERDEEL: PRESENTATIE Situatie 8		Tegen vergoeding in Smeets (Smeets) Schiphol (Venn) Vennep	
ESHAAL: 1:200	PROJECTNR: 410044217	TEKENINGNR: PT01	FORMAAT: A0 BLAD: 08 van 08

