



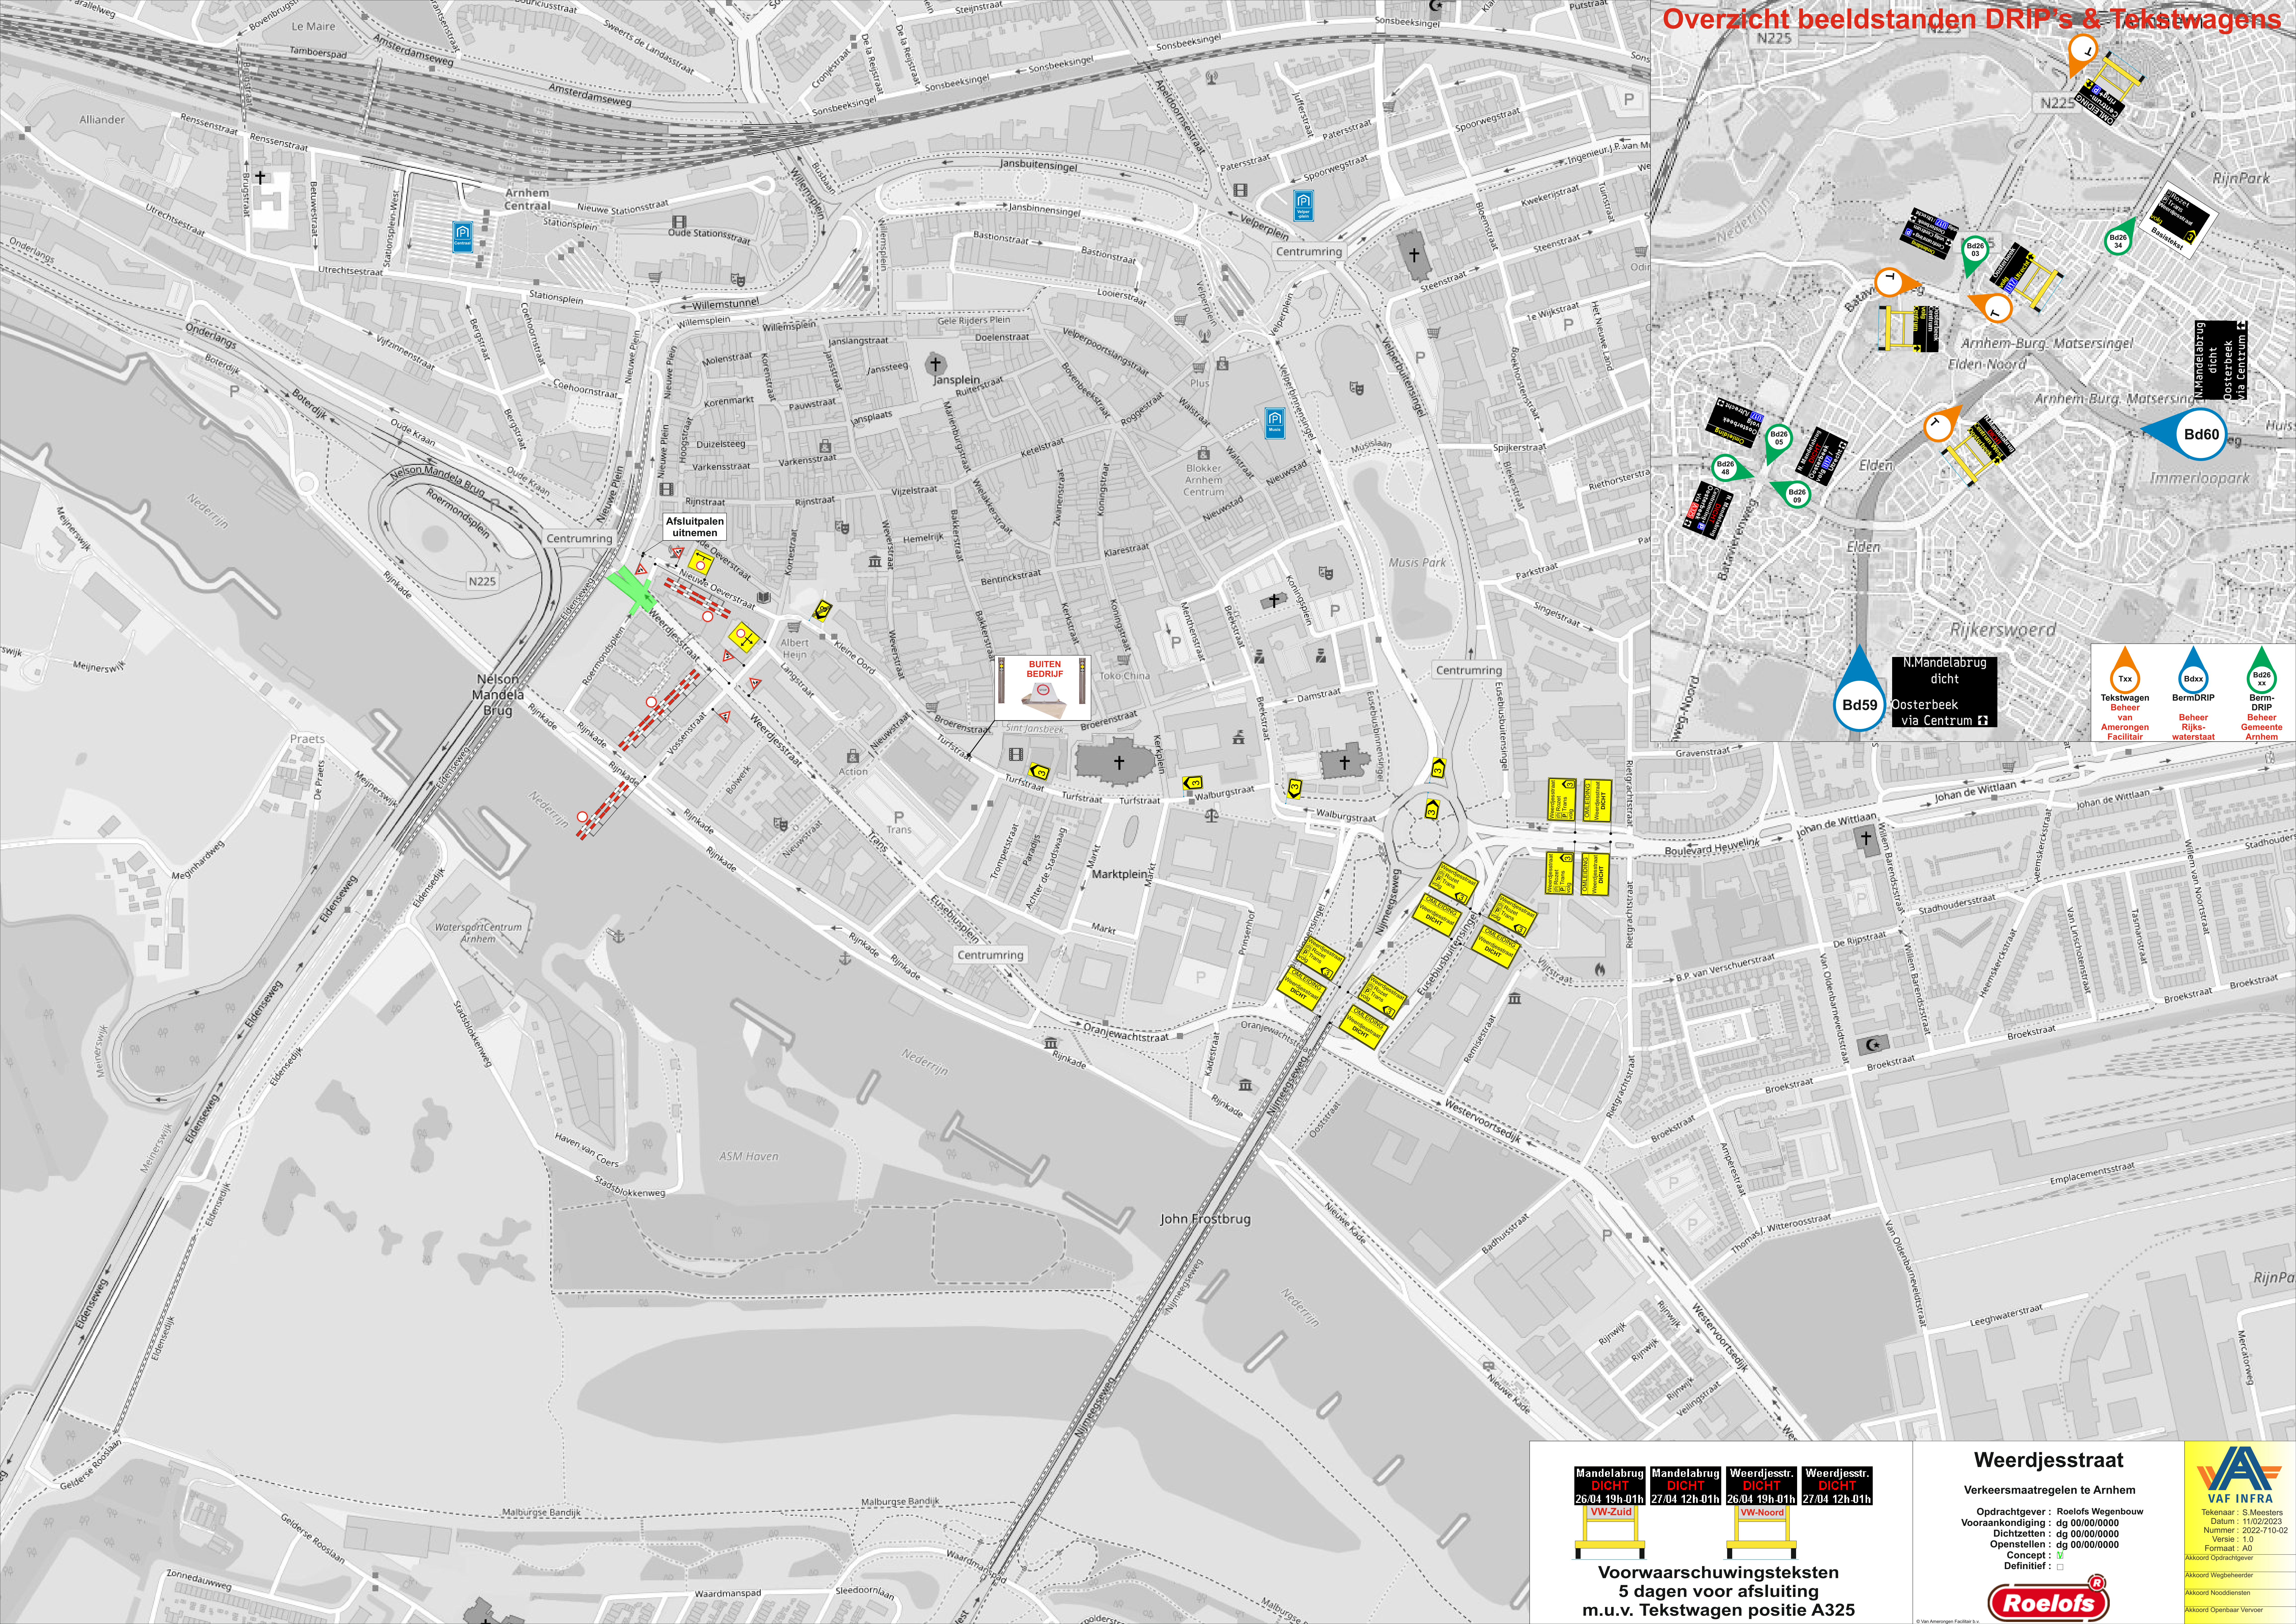

Overzicht beeldstanden DRIP's & Tekstwagens

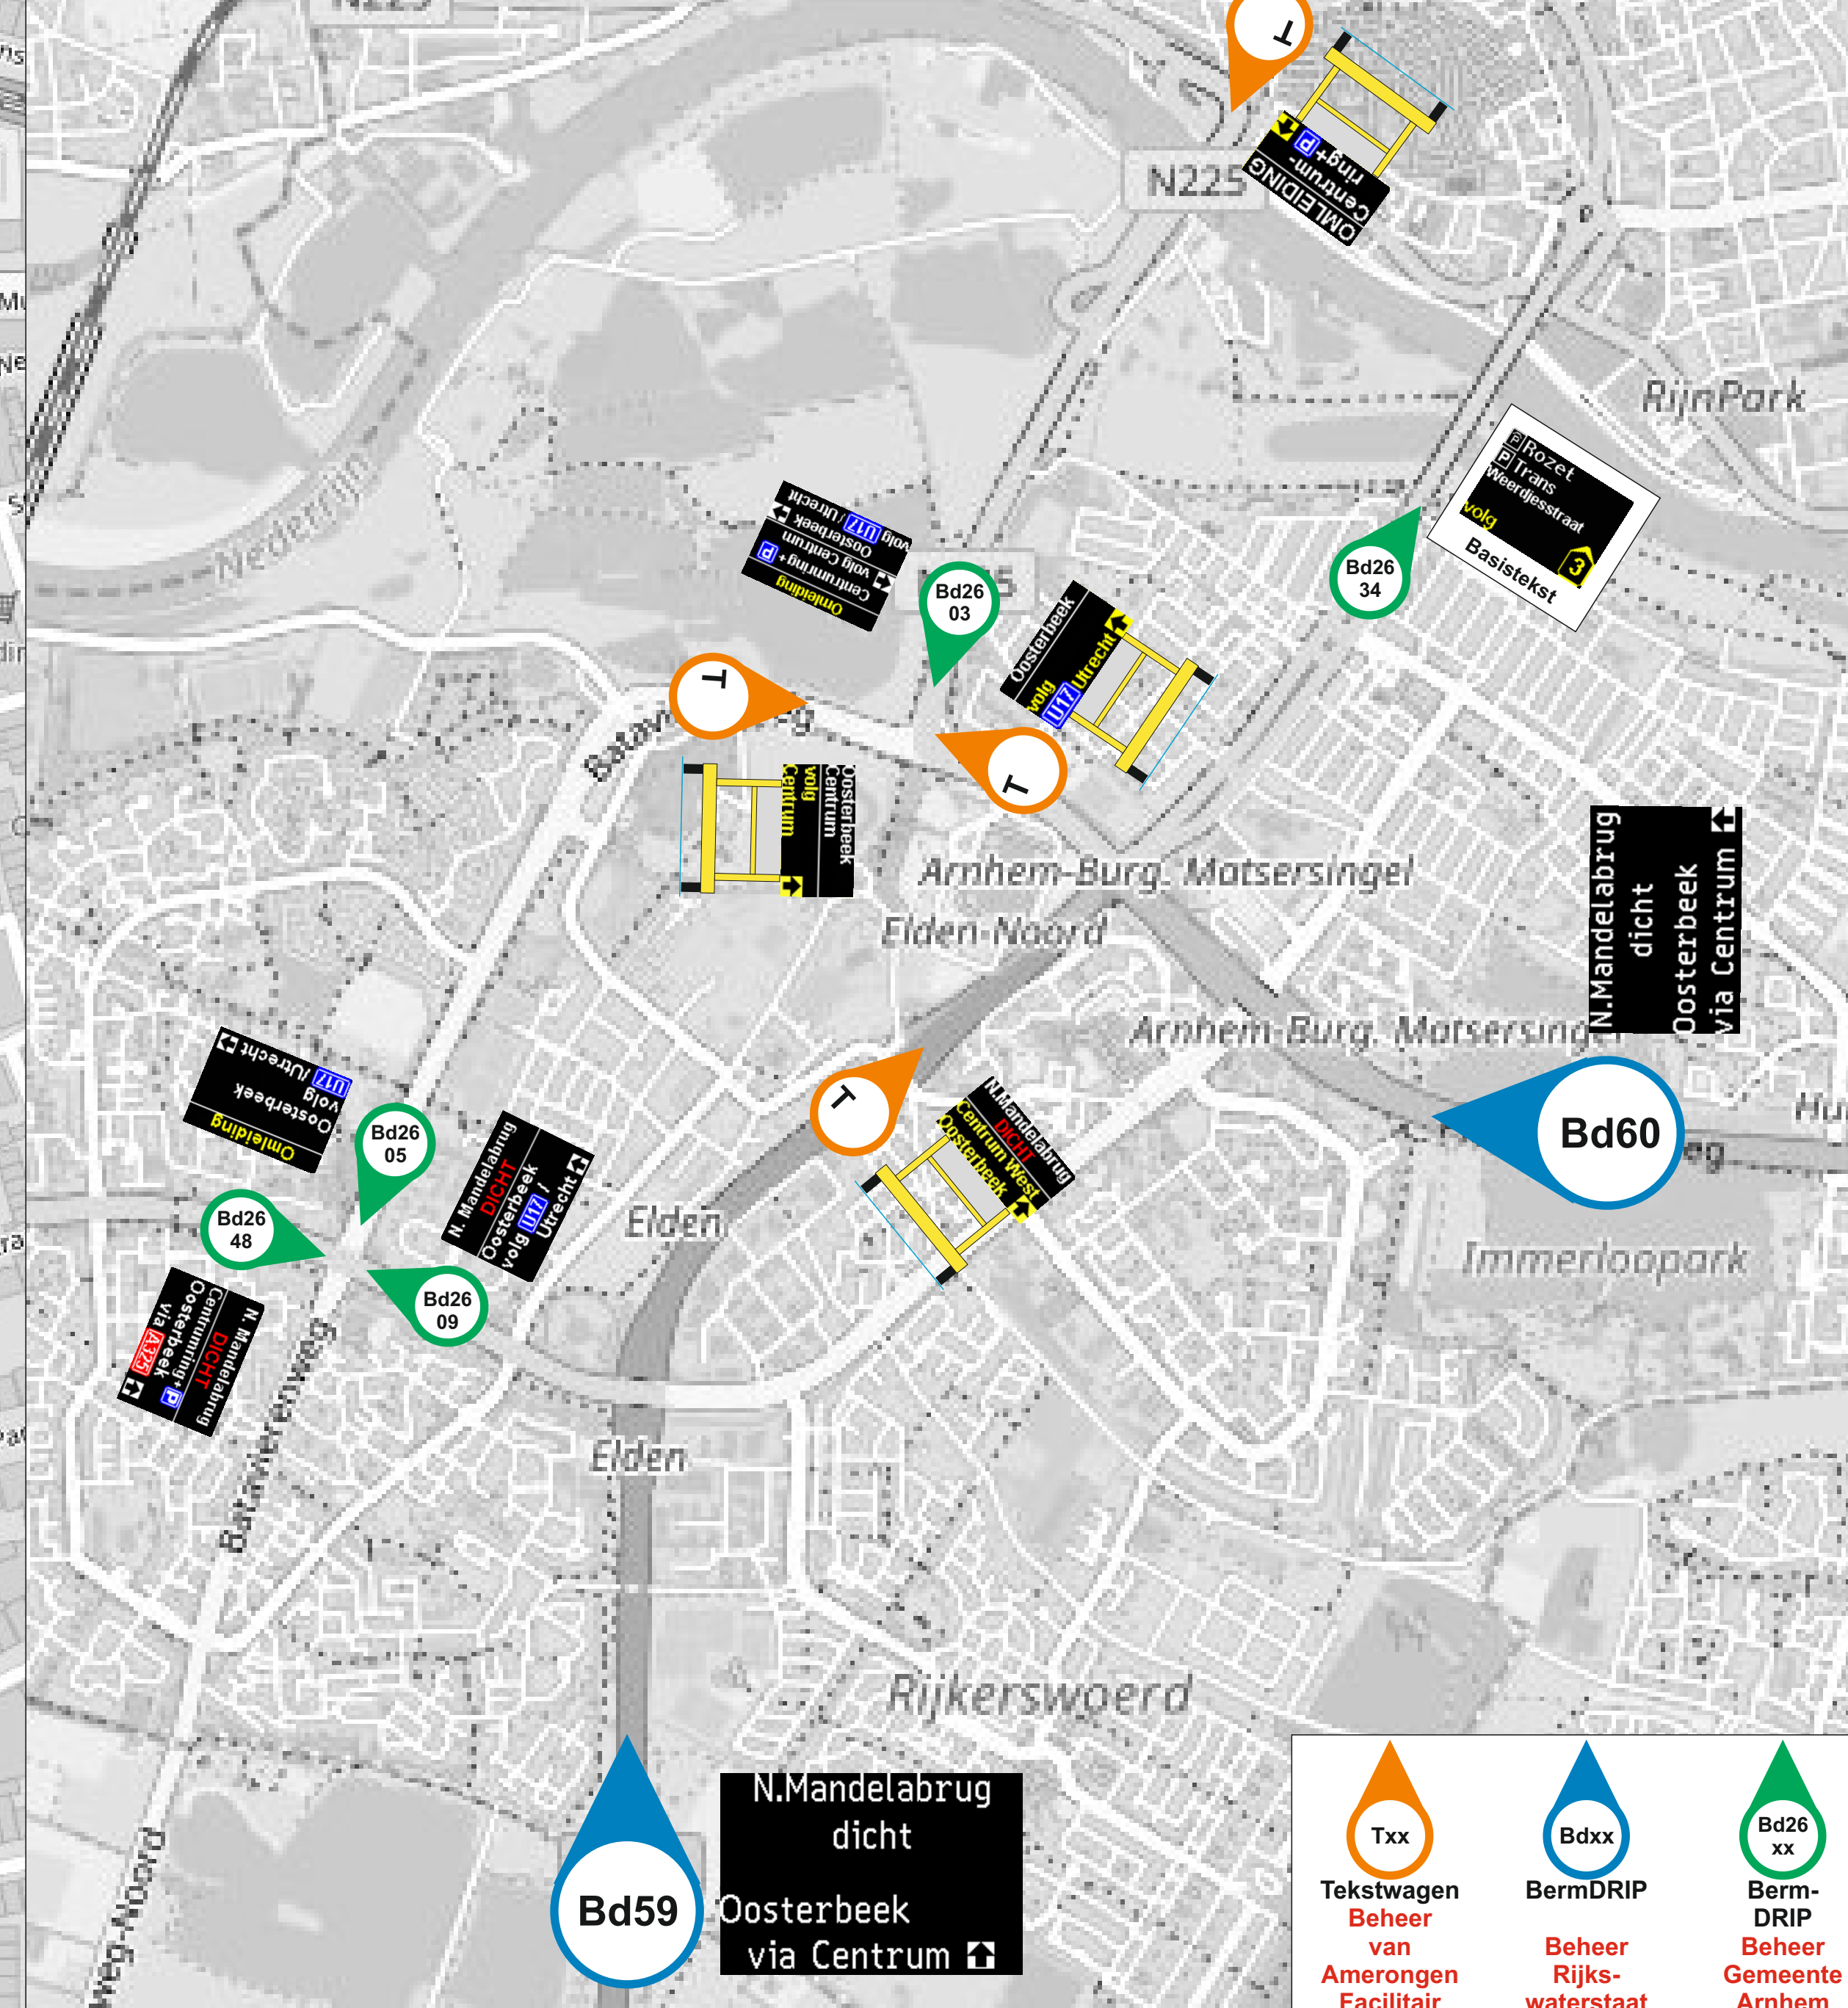

Mandelabrug DICT 26.04 19h.01h	Mandelabrug DICT 27.04 12h.01h	Weerdsjesstr. DICT 26.04 19h.01h	Weerdsjesstr. DICT 27.04 12h.01h
VW-Zuid	VW-Zuid	VW-Noord	VW-Noord

Voorwaarschuwingsteksten
5 dagen voor afsluiting
m.u.v. Tekstwagen positie A325

Weerdsjesstraat

Verkeersmaatregelen te Arnhem

Opdrachtgever : Roelofs Wegenbouw
Vooraankondiging : dg 00/00/0000
Dichtzetten : dg 00/00/0000
Openstellen : dg 00/00/0000
Concept : ☒ ☐
Definitief : ☐ ☐

Roelofs

Tekenaar : S. Meesters
Datum : 11/02/2023
Nummer : 2022-710-02
Versie : 1.0
Formaat : A0
Akkoord Opdrachtgever
Akkoord Wegbeheerder
Akkoord Nooddiensten
Akkoord Openbaar Vervoer